
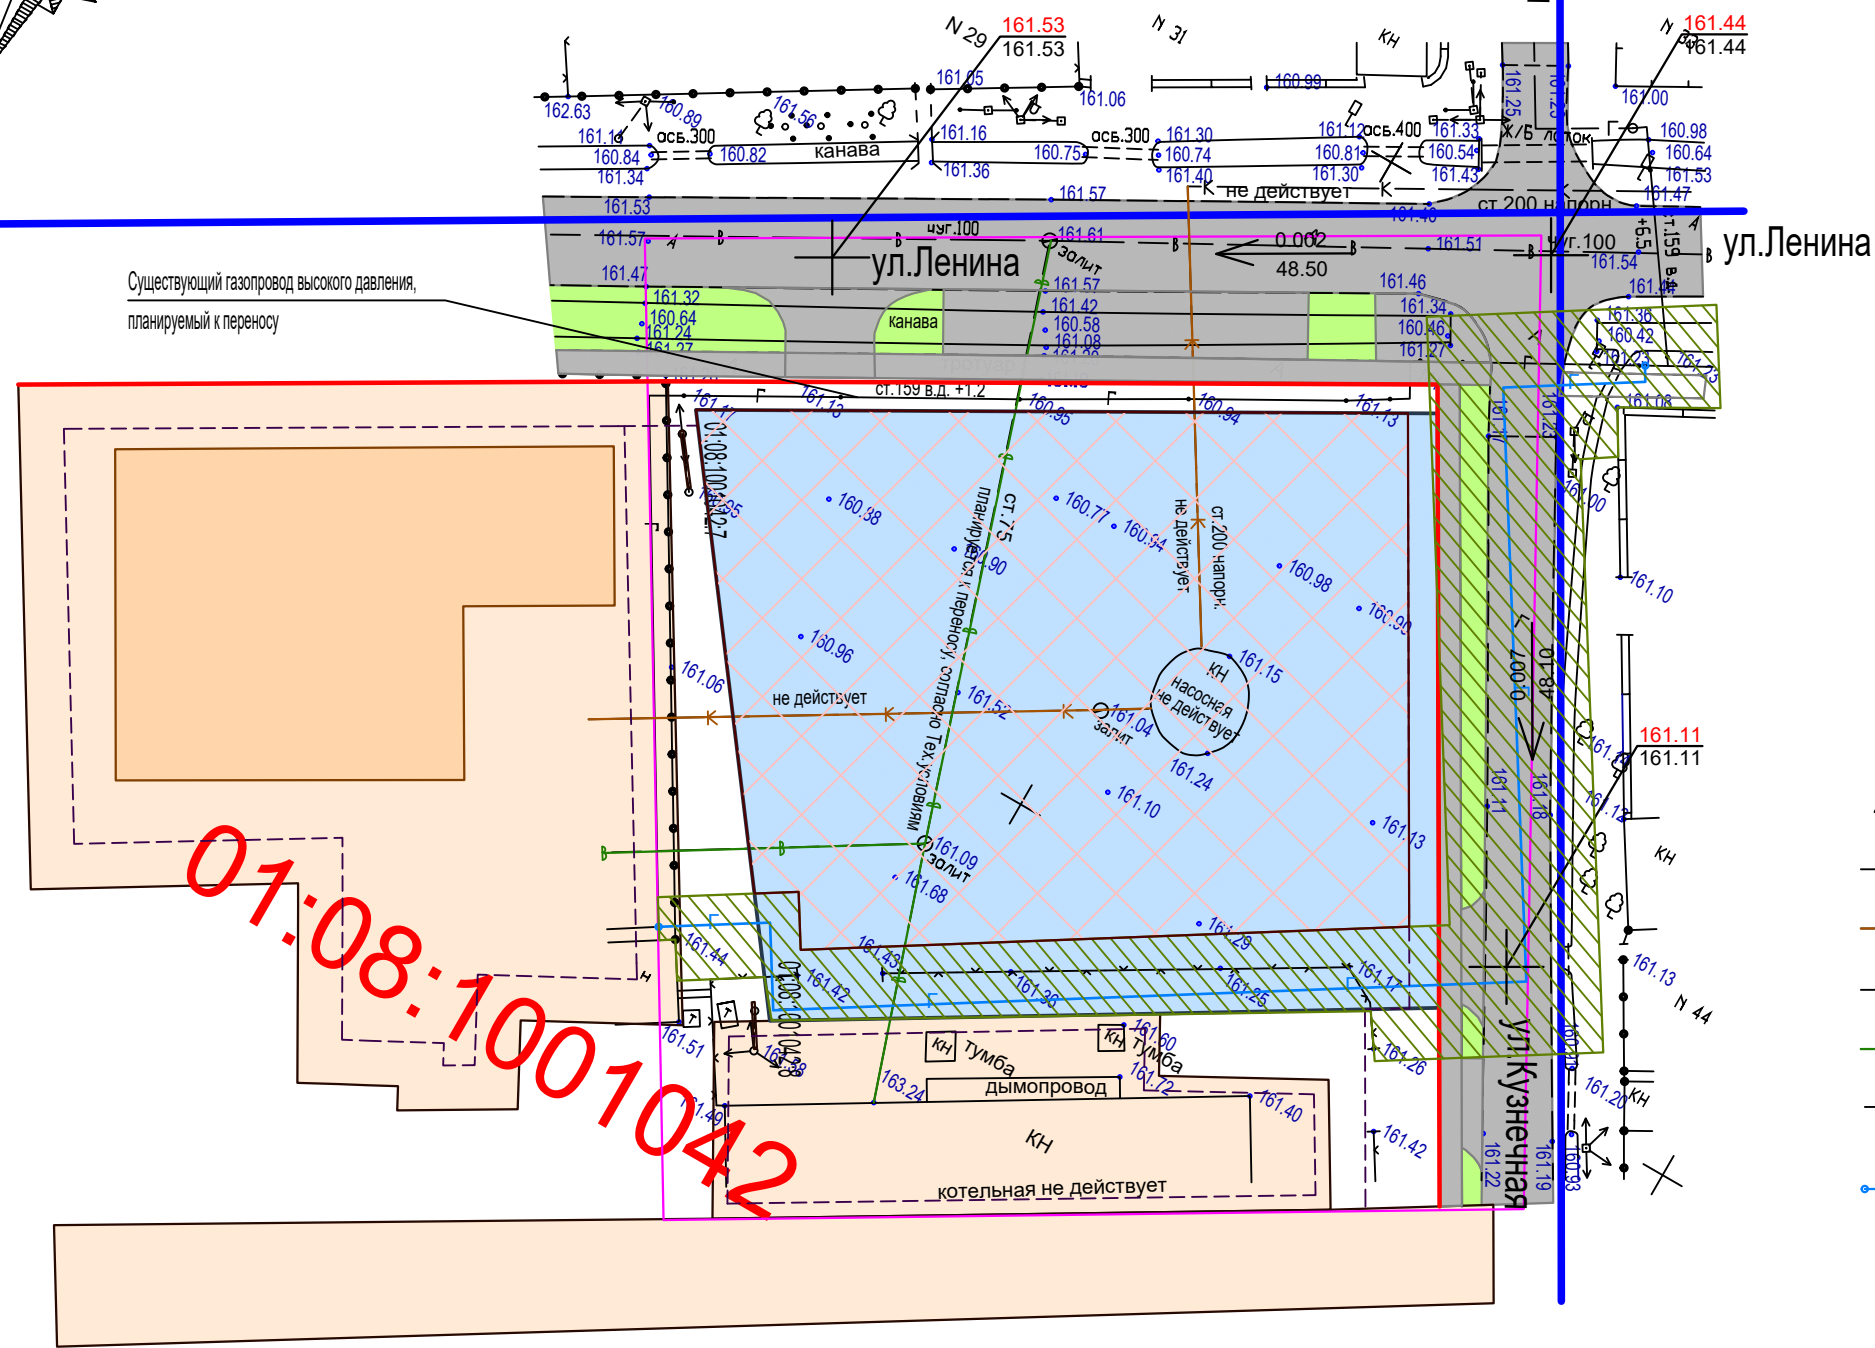


Схема вертикальной планировки и инженерной подготовки территории

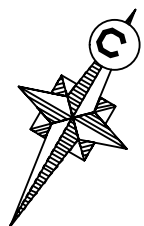

Условные обозначения:

- Границы элементов планировочной структуры
- Территория проектирования
- Красные линии
- Линии отступа от красных линий
- Земельные участки, стоящие на государственном кадастровом учёте
- Объекты капитального строительства, стоящие на государственном кадастровом учёте
- Земельный участок, в границах которого вносятся изменения
- Объект капитального строительства, планируемый к размещению
- Территория озеленения
- Дорога, обеспечивающая доступ к образуемым и существующим земельным участкам
- Полоса отвода проектируемого газопровода высокого давления, 5.0 м

Инженерные коммуникации:

- Существующие ЛЭП
- Существующий кабель связи
- Существующая канализация не действующая
- Существующая канализация не действующая, планируемая к реконструкции
- Существующий водопровод
- Существующий водопровод, планируемый к переносу
- Существующий газопровод высокого давления, планируемый к переносу
- Проектируемый газопровод высокого давления, от врезки до врезки
- Точка перелома профиля
- Проектная (красная) отметка
Отметка земли (чёрная)
- Уклон в тысячных
Расстояние в метрах

| | | | | | | | | | |
|---------|---------|----------------|--------|---------|------|--|------------------|------|--------|
| | | | | | | Т2.ПЗ.ГЧ.ГП-8 | | | |
| | | | | | | Документация по внесению изменений в документацию по планировке территории (проект планировки территории) части кадастрового квартала 01:08:1001042, ограниченной улицами Ленина, Кузнечная, земельными участками с кадастровыми номерами 01:08:1001042:11 и 01:08:1001042:1 в ст. Ханской муниципального образования "Город Майкоп", утверждённую постановлением Администрации муниципального образования "Город Майкоп" от 06.07.2018 №817 | | | |
| Изм. | Кол.уч. | Лист | № док. | Подпись | Дата | Материалы по обоснованию | Стадия | Лист | Листов |
| ГИП | | Новиков Ю.О. | | | | | П | 8 | 9 |
| Разраб. | | Косицкая Н. С. | | | | Схема вертикальной планировки и инженерной подготовки территории, М 1:500 | ИП Новиков Ю. О. | | |
| | | | | | | | | | |