


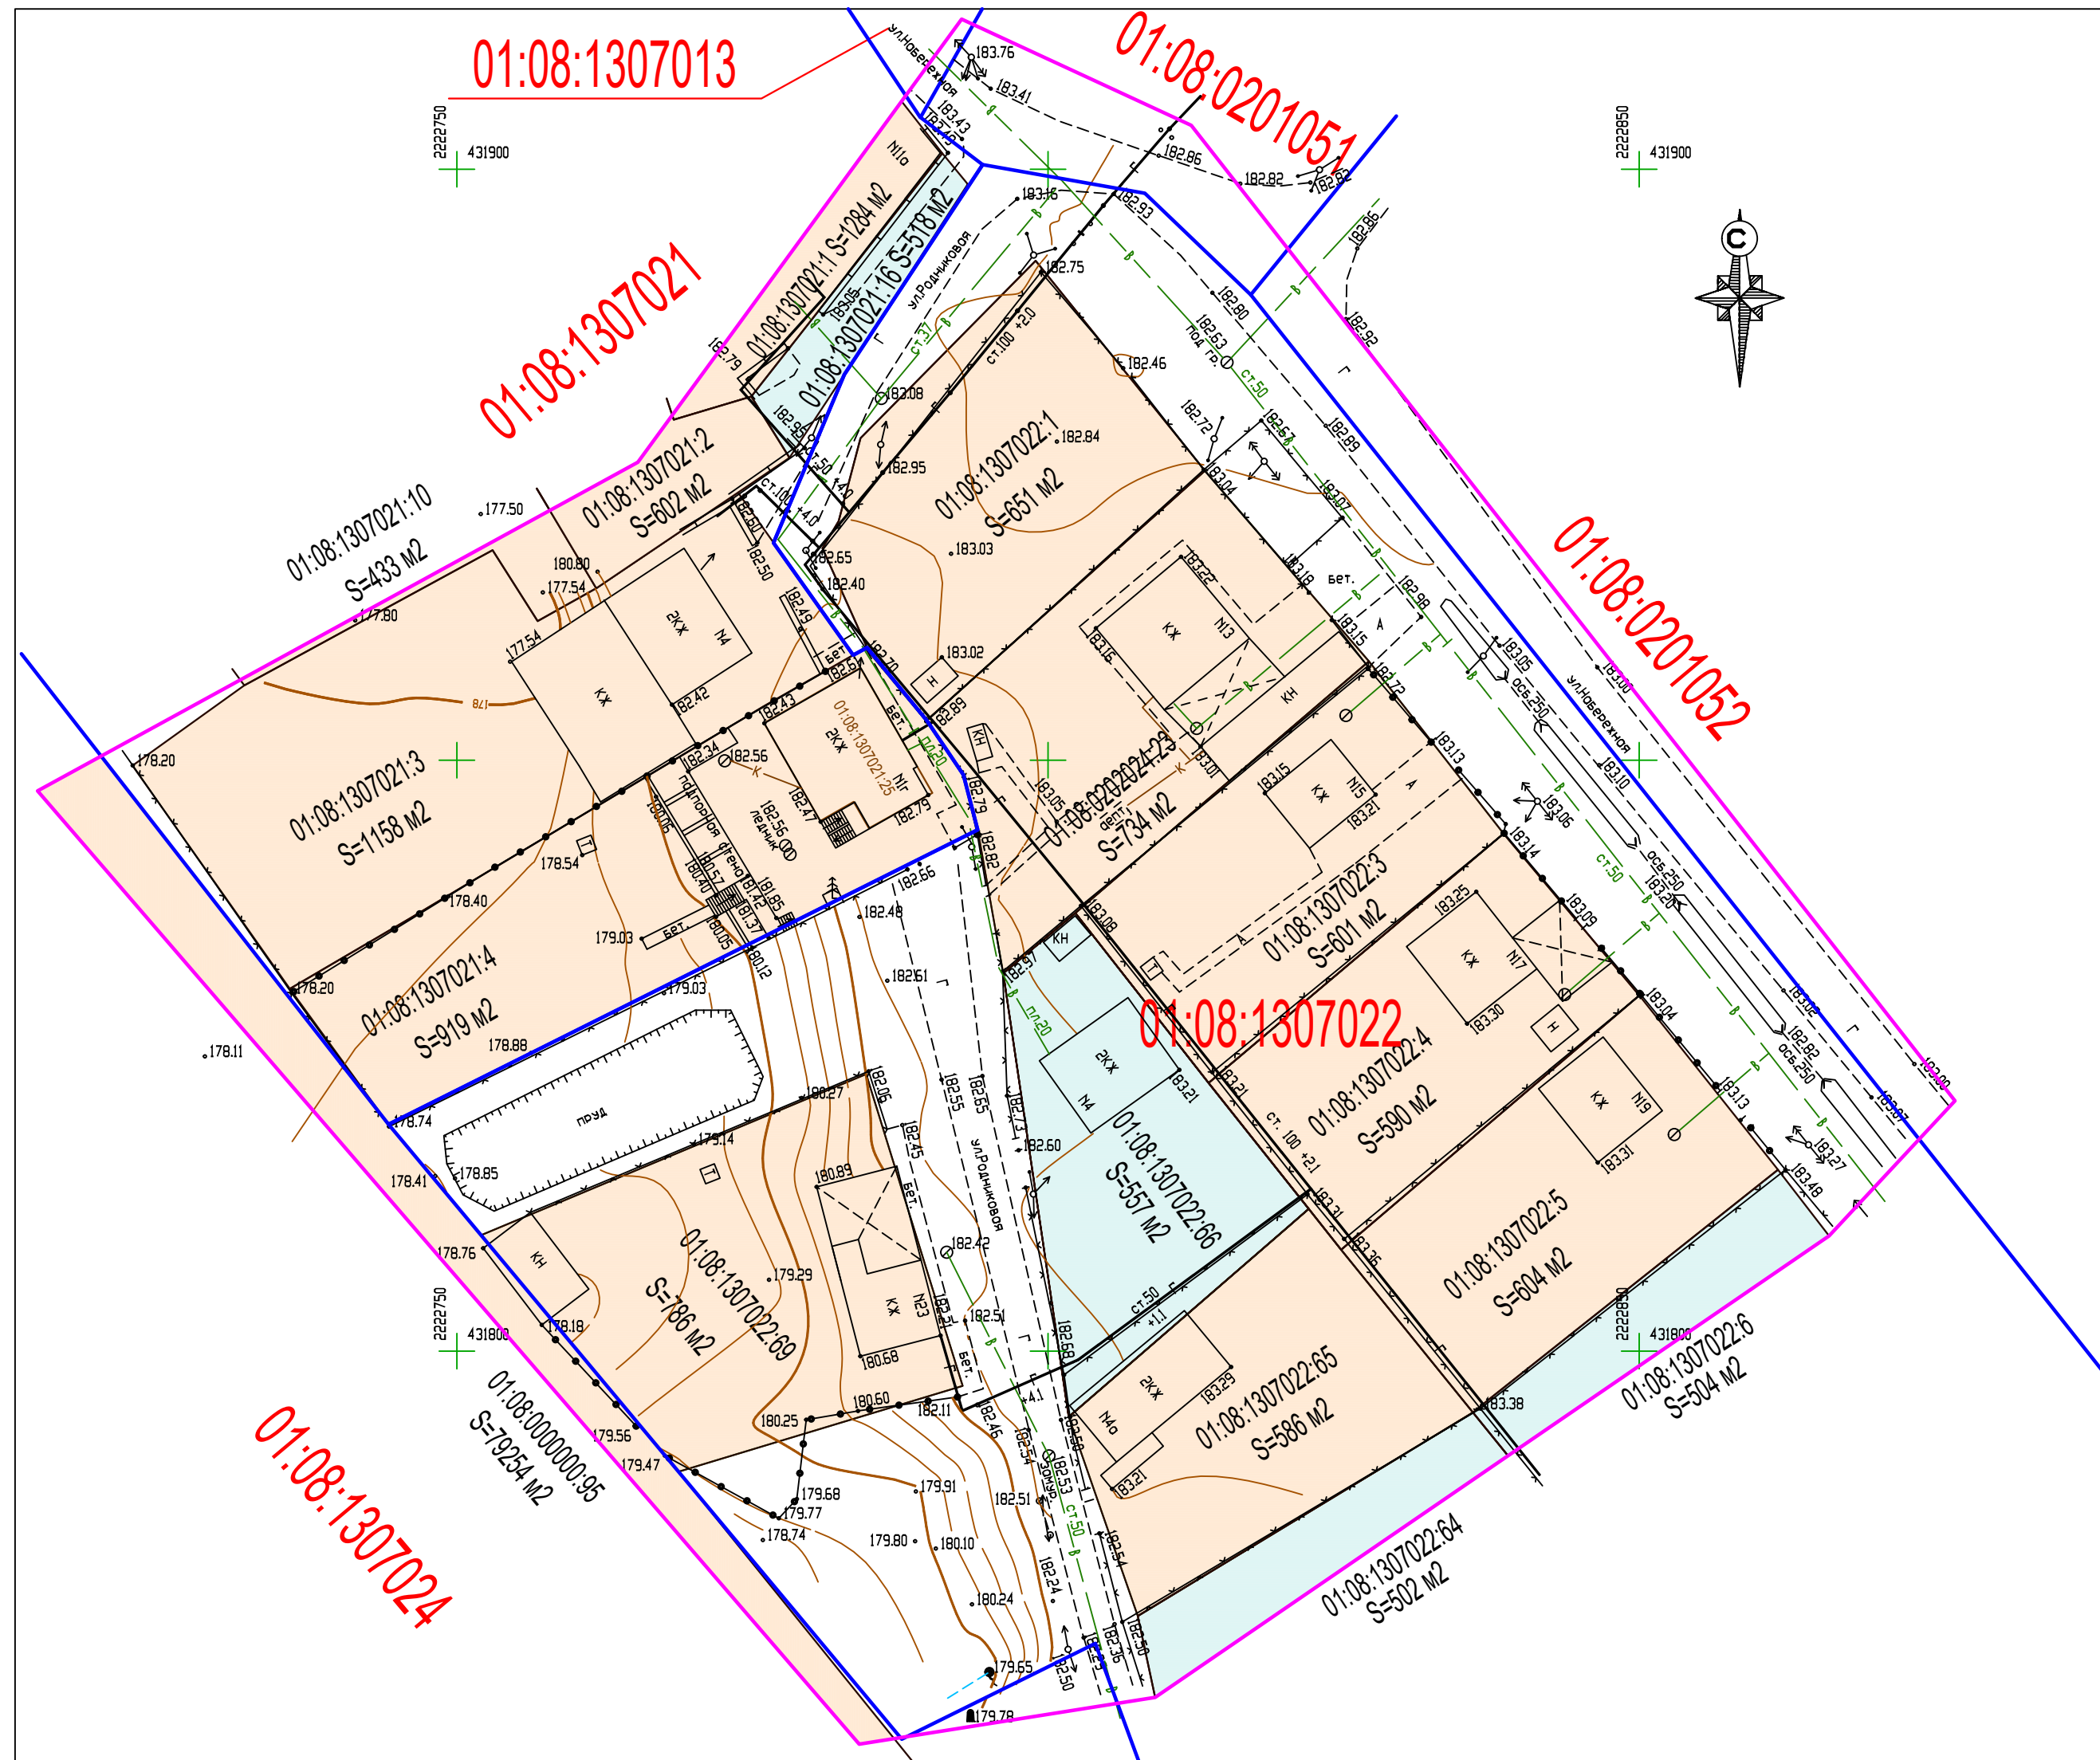











Границы существующих земельных участков. Местоположение существующих объектов капитального строительства.



Условные обозначения:

- | | |
|-------------------------------------------------------------------------------------|--------------------------------------------------------------------------------|
|  | Территория проектирования |
| | Границы существующих элементов планировочной структуры |
|  | Земельные участки, стоящие на государственном кадастровом учёте как уточнённые |
|  | Земельные участки, стоящие на государственном кадастровом учёте декларативно |
|  | Существующие объекты капитального строительства, стоящие на ГКУ |
|  | Дорога, обеспечивающая доступ к существующим земельным участкам |

Инженерные коммуникации:

- | | |
|---------------------------------------------------------------------------------------|----------------------------------------------------|
|  | Существующие высоковольтные ЛЭП, 10 кВ |
|  | Существующие ЛЭП |
|  | Существующие ЛЭП |
|  | Существующий водопровод |
|  | Существующий надземный газопровод низкого давления |
|  | Существующий родник |
|  | Существующий памятник неизвестному солдату |

Примечание:

1. На проектируемой территории нет существующих объектов капитального строительства, в том числе линейных, подлежащих сносу, незавершенного строительства, подходов к водным объектам общего пользования и их береговым полосам.

						Т.ПЗ.ГЧ.ГП-2			
						Документация по планировке территории (проект межевания территории) части кадастровых кварталов 01:08:1307022 и 01:08:1307021, ограниченной улицей Набережной в снт Озерное муниципального образования «Город Майкоп» и земельными участками с кадастровыми номерами 01:08:1307021:10, 01:08:1307021:2, 01:08:1307021:1, 01:08:1307022:64, 01:08:1307022:6, 01:08:0000000:95			
Изм.	Кол.уч.	Лист	Недок.	Подпись	Дата	Материалы по обоснованию	Стадия	Лист	Листов
							П	2	4
ГИП	Новиков Ю.О.						ИП Новиков Ю. О.		
Разраб.	Косицкая Н. С.								
						Границы существующих земельных участков. Местоположение существующих объектов капитального строительства. М 1:500			