

Ведомость жилых и общественных зданий и сооружений

Номер на плане	Наименование и обозначение	Этажность	Количество		Площадь, м ²				Строительный объем, м ³	
			Зданий	Квартир	Застройки		Общая нормируемая		Здания	Всего
				Зда-ния	Все-го	Зда-ния	Всего	Зда-ния	Всего	
1	Бальнеологический комплекс	2	1			1399,9				
2	Хозпостройка (сущ)	1	1			70,65				

Плоскостные сооружения

А	Стоянка для автомобилей, на 5 м/м, из них 1 м/м для ММГН (для сотруд.)									
Б	Стоянка для автомобилей, на 8 м/м, из них 1 м/м для ММГН (для фр.)									
В	Стоянка для автомобилей, на 5 м/м, из них 1 м/м для ММГН									
Г	Стоянка для автомобилей, на 10 м/м, из них 1 м/м для ММГН									
Д	Стоянка для автомобилей, на 8 м/м, из них 1 м/м для ММГН									

Мелкозернистый асфальтобетон

тип Б МП ГОСТ 9128-2013

- 40

Крупнозернистый асфальтобетон

тип МП ГОСТ 9128-2013

- 60

Щебень рядовой М600 по ГОСТ 8267-93*

- 150


Песчано-гравийная смесь (гравия 50%)

ГОСТ 23735-2014

- 200

Местный уплотненный грунт

Купл. грунта=0.96

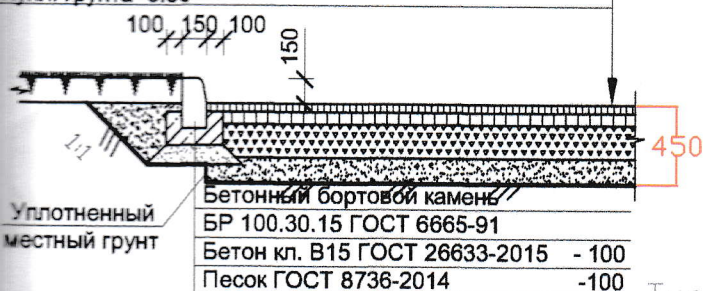

Tun II

Цементнобетонная плитка ГОСТ 17608-91 тип В К8

- 80

Цементная стяжка

- 30

Бетон В30, марка по морозост. F100 армированный

сеткой d-5 с шагом 150x150

- 120

Щебень марки 600 уложенный по принципу заклинки

по ГОСТ 8267-93* (фр 20-40 мм)

- 100


Гравийно-песчаная смесь (гравия 50%)

ГОСТ 23735-2014

- 100

Местный уплотненный грунт

Купл. грунта=0.96

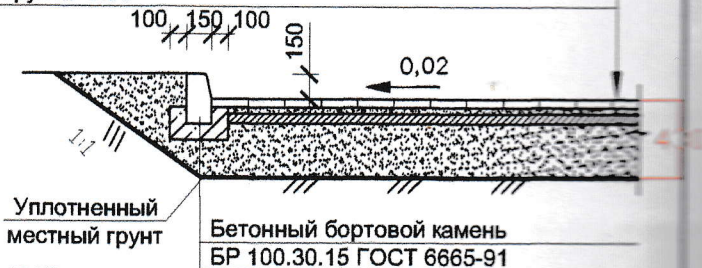

Tun III

Бетонная плитка 1П.6 ГОСТ 17608-2017

- 60

Цементная стяжка

- 30

Бетон В22,5 марка по морозост. F100 армированный

сеткой d-5 с шагом 150*150

- 120

Щебень марки 400 ГОСТ 8267-93 (фракции 20-40)

уложенный по принципу заклинки


- 100

Гравийно-песчаная смесь (гравия 50%)



ГОСТ 23735-2014

- 100

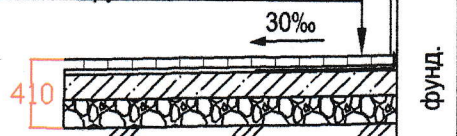Уплотненный местный грунт



ип-1

						01 «П» - 1222		-ПЗУ		
						«Майкопский центр бальнеологии и реабилитации «ТЕТИС» по адресу: г. Майкоп пер. Минеральный, 1».				
Изм.	Кол.уч.	Лист	N док.	Подп.	Дата	Схема планировочной организации земельного участка		Стадия	Лист	Листов
ГИП.		Тинянский						П	1	
Проверил		Тинянский				Ген План М1:500 Конструкции покрытий		000 "ИНЖ-ПРОЕКТ"		
Выполнил		Волкова		