


Ведомость чертежей основного комплекта		
Лист	Наименование	Примечание
1	Общие данные	
2	Чертеж межевания	
3	Границы существующих земельных участков и местоположение существующих объектов капитального строительства	
4	Границы зон с особыми условиями использования территорий	
5	Границы территорий объектов культурного наследия и особо охраняемых природных территорий	

ВЕДОМОСТЬ ССЫЛОЧНЫХ И ПРИЛАГАЕМЫХ ДОКУМЕНТОВ		
Обозначение	Наименование	Примечание
	Ссылочные материалы	
СП 42.13330.2011	ГРАДОСТРОИТЕЛЬСТВО. ПЛАНИРОВКА И ЗАСТРОЙКА ГОРОДСКИХ И СЕЛЬСКИХ ПОСЕЛЕНИЙ	

Технико-экономические показатели				
	Ед. изм.	Количество	%	Примечание
Площадь территории в границах работ	га	4,0	100	
Площадь образуемых земельных участков	га	0,35	8,75	

Ситуационный план

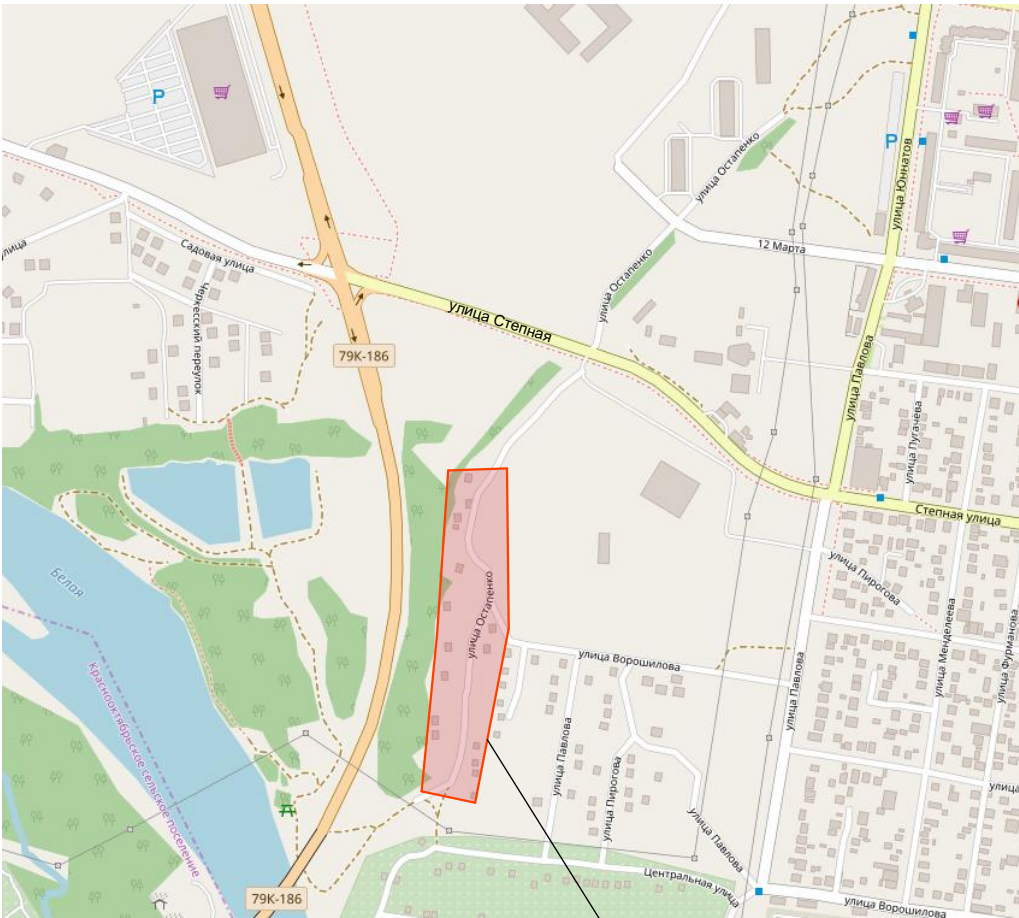

						ГП			
						Документация по внесению изменений в документацию по планировке территории (проект межевания территории) части кадастрового квартала 01:08:0514001 по улице Осташенко Н.И. в городе Майкопе, утвержденную постановлением Администрации муниципального образования «Город Майкоп» от 02.10.2019 №1222			
Изм.	Кол.уч.	Лист	Недок.	Подпись	Дата	Проект межевания	Стадия	Лист	Листов
							П	1	5
						Общие данные	ООО ПСК "ИНЖСТРОЙ" г.Майкоп		