


2229350  
432350

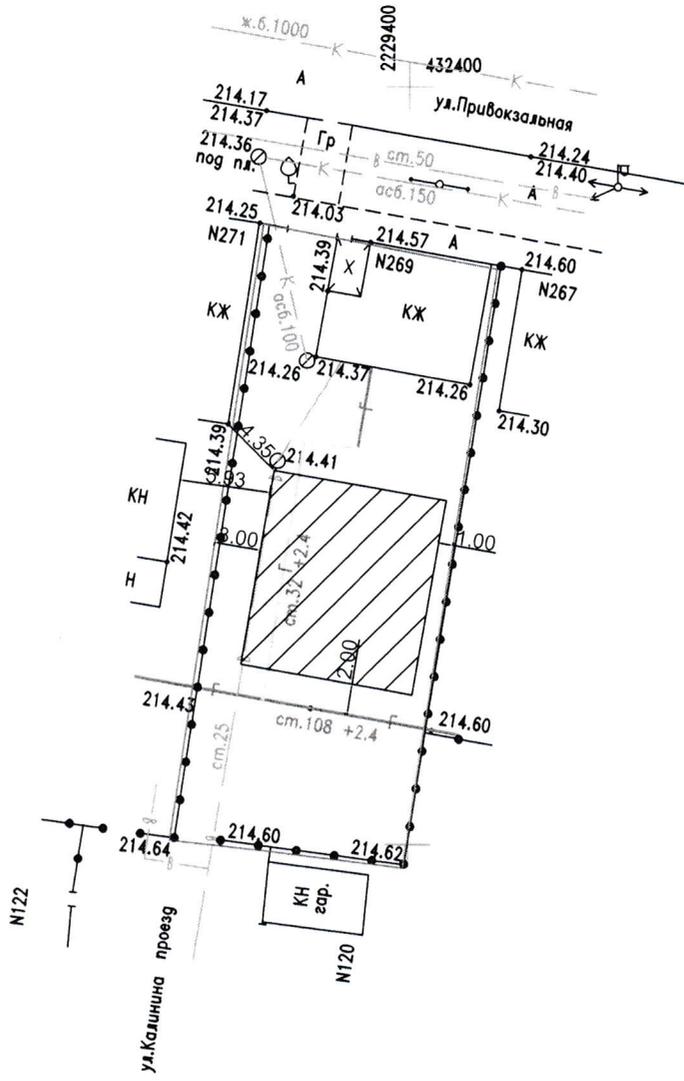

Изм.	Кол.уч	Лист	№ Док.	Подпись	Дата
Разработчик	Кучинская И.Р.				09.22г

Заказчик: Петросян А.М.		
Строительство индивидуального жилого дома по адресу: РА, г.Майкоп, ул.Привокзальная, 269		
Стадия	Лист	Листов
п	1	1

Масштаб 1:500  
ООО "Адыгеястройтехпроект"