
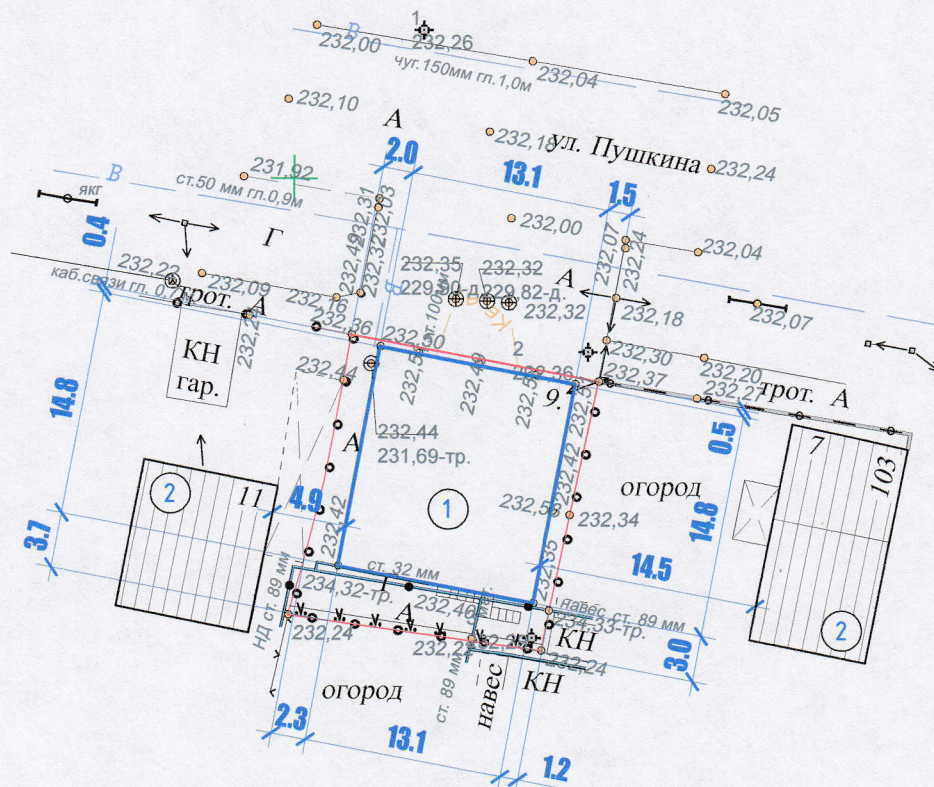


Схема планировочной организации земельного участка

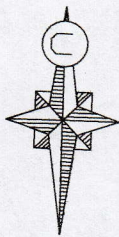

2232400
429700

ул. Восточная

ЭКСПЛИКАЦИЯ ЗДАНИЙ И СТРОЕНИЙ

Номер	Наименование и обозначение	Этажность	Площадь застройки, м ²	Строительный объем, м
1	Магазин с кафетерием (проектируемый)	2	193.9	
2	Жилой дом (существующий)	2		
ПЗУ				
г. Майкоп, ул. Пушкина, 9				
Изм.	Кол.	Лист	№ док	Подпись
Разработал	Шаков			
ГИП	Гладченко			
			Стадия	Лист
			П	1
			Листов	1
			ООО "АРТЕ-ПРОЕКТ"	
			г. Майкоп	