
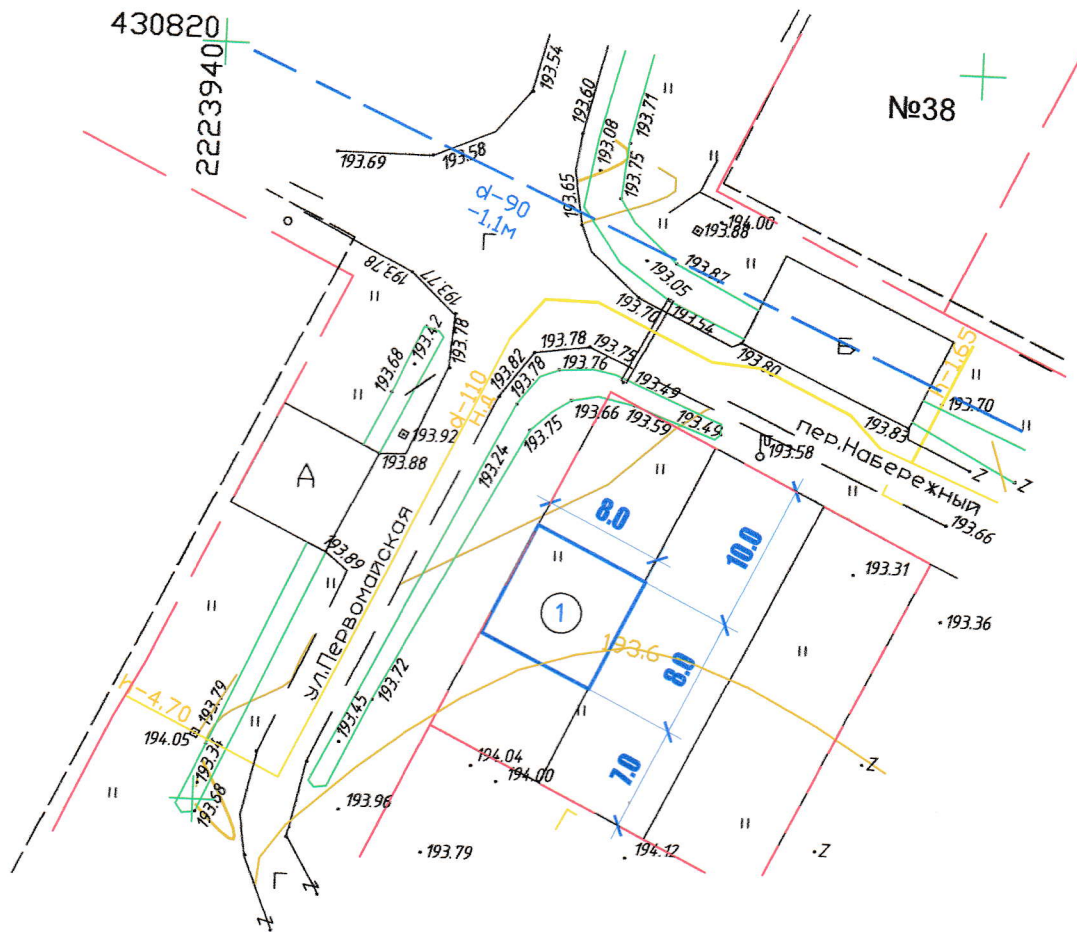



Схема планировочной организации земельного участка

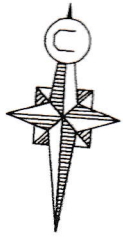

ЭКСПЛИКАЦИЯ ЗДАНИЙ И СТРОЕНИЙ

Номер		Наименование и обозначение					Этажность	Площадь застройки, м ²		Строительный объем, м	
1		Жилой дом блокированной застройки (проектируемый)					2	64.0			
							ПЗУ				
м.		Кол.	Лист	№ док	Подпись	Дата	г.Майкоп, х. Гавердовский, Пер. Набережный, земельный участок с кадастровым номером 01:08:0202028:259				
зработал		Шаков							Стадия	Лист	Листов
П		Гладченко							П	1	1
									ООО "АРТЕ-ПРОЕКТ"		
							Схема планировочной организации земельного участка		г. Майкоп		