


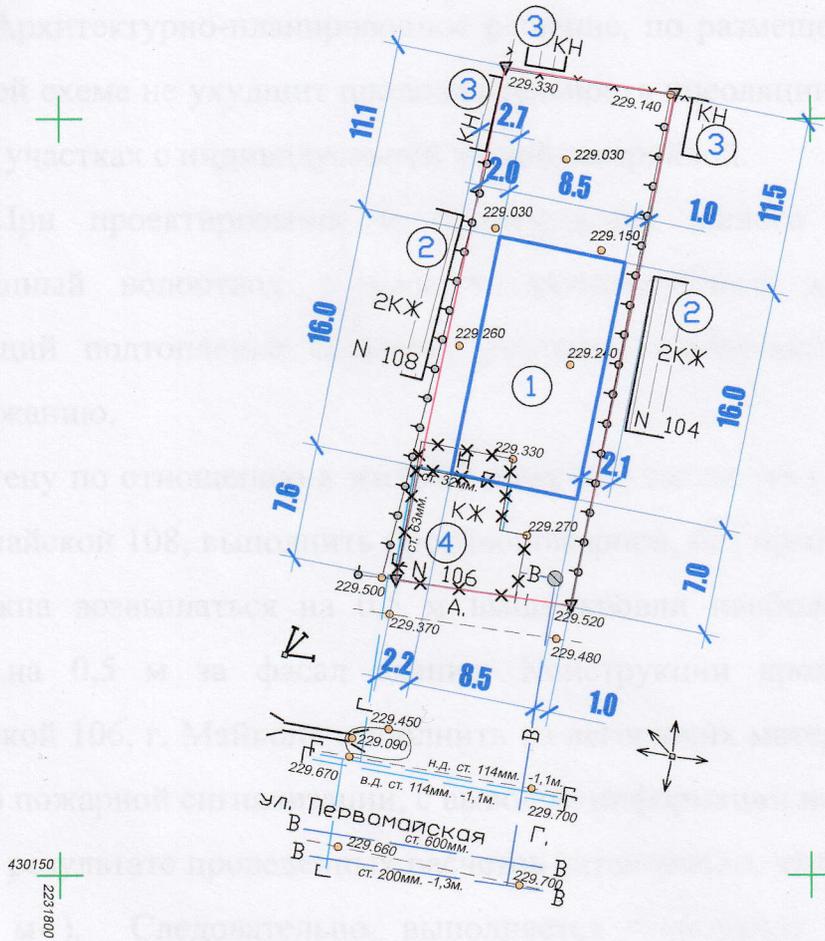

## Схема планировочной организации земельного участка



### ЭКСПЛИКАЦИЯ ЗДАНИЙ И СТРОЕНИЙ

№ п/п	Наименование и обозначение	Этажность	Площадь застройки, м <sup>2</sup>	Строительный объем, м <sup>3</sup>					
1	Жилой дом (проектируемый)	2	136.0						
2	Жилой дом (существующий)	2							
3	Хоз. постройка (существующая)	1							
4	Жилой дом (под снос)	1							
ПЗУ									
г. Майкоп, ул. Первомайская, 106									
Изм.	Кол.	Лист	Рядок	Подпись	Дата				
				<i>[Signature]</i>			Стадия	Лист	Листов
				<i>[Signature]</i>			П	1	1
Схема планировочной организации земельного участка							ООО "АРТЕ-ПРОЕКТ" г. Майкоп		