

**ЗОНЫ С ОСОБЫМИ УСЛОВИЯМИ ИСПОЛЬЗОВАНИЯ ТЕРРИТОРИЙ:**

Зоны охраны объектов культурного наследия (памятников истории и культуры) народов Российской Федерации:

Защитная зона объекта культурного наследия

**ТЕРРИТОРИИ ОБЪЕКТОВ КУЛЬТУРНОГО НАСЛЕДИЯ:**

Объекты культурного наследия, границы их территорий:

Объекты культурного наследия (ОКН):


Памятник федерального значения

Памятник регионального значения

Памятник местного значения;  
Памятник без категории - выявленный объект культурного наследия;  
объект, обладающий признаками объекта культурного наследия

Границы территорий объектов культурного наследия:

Граница территории объекта культурного наследия

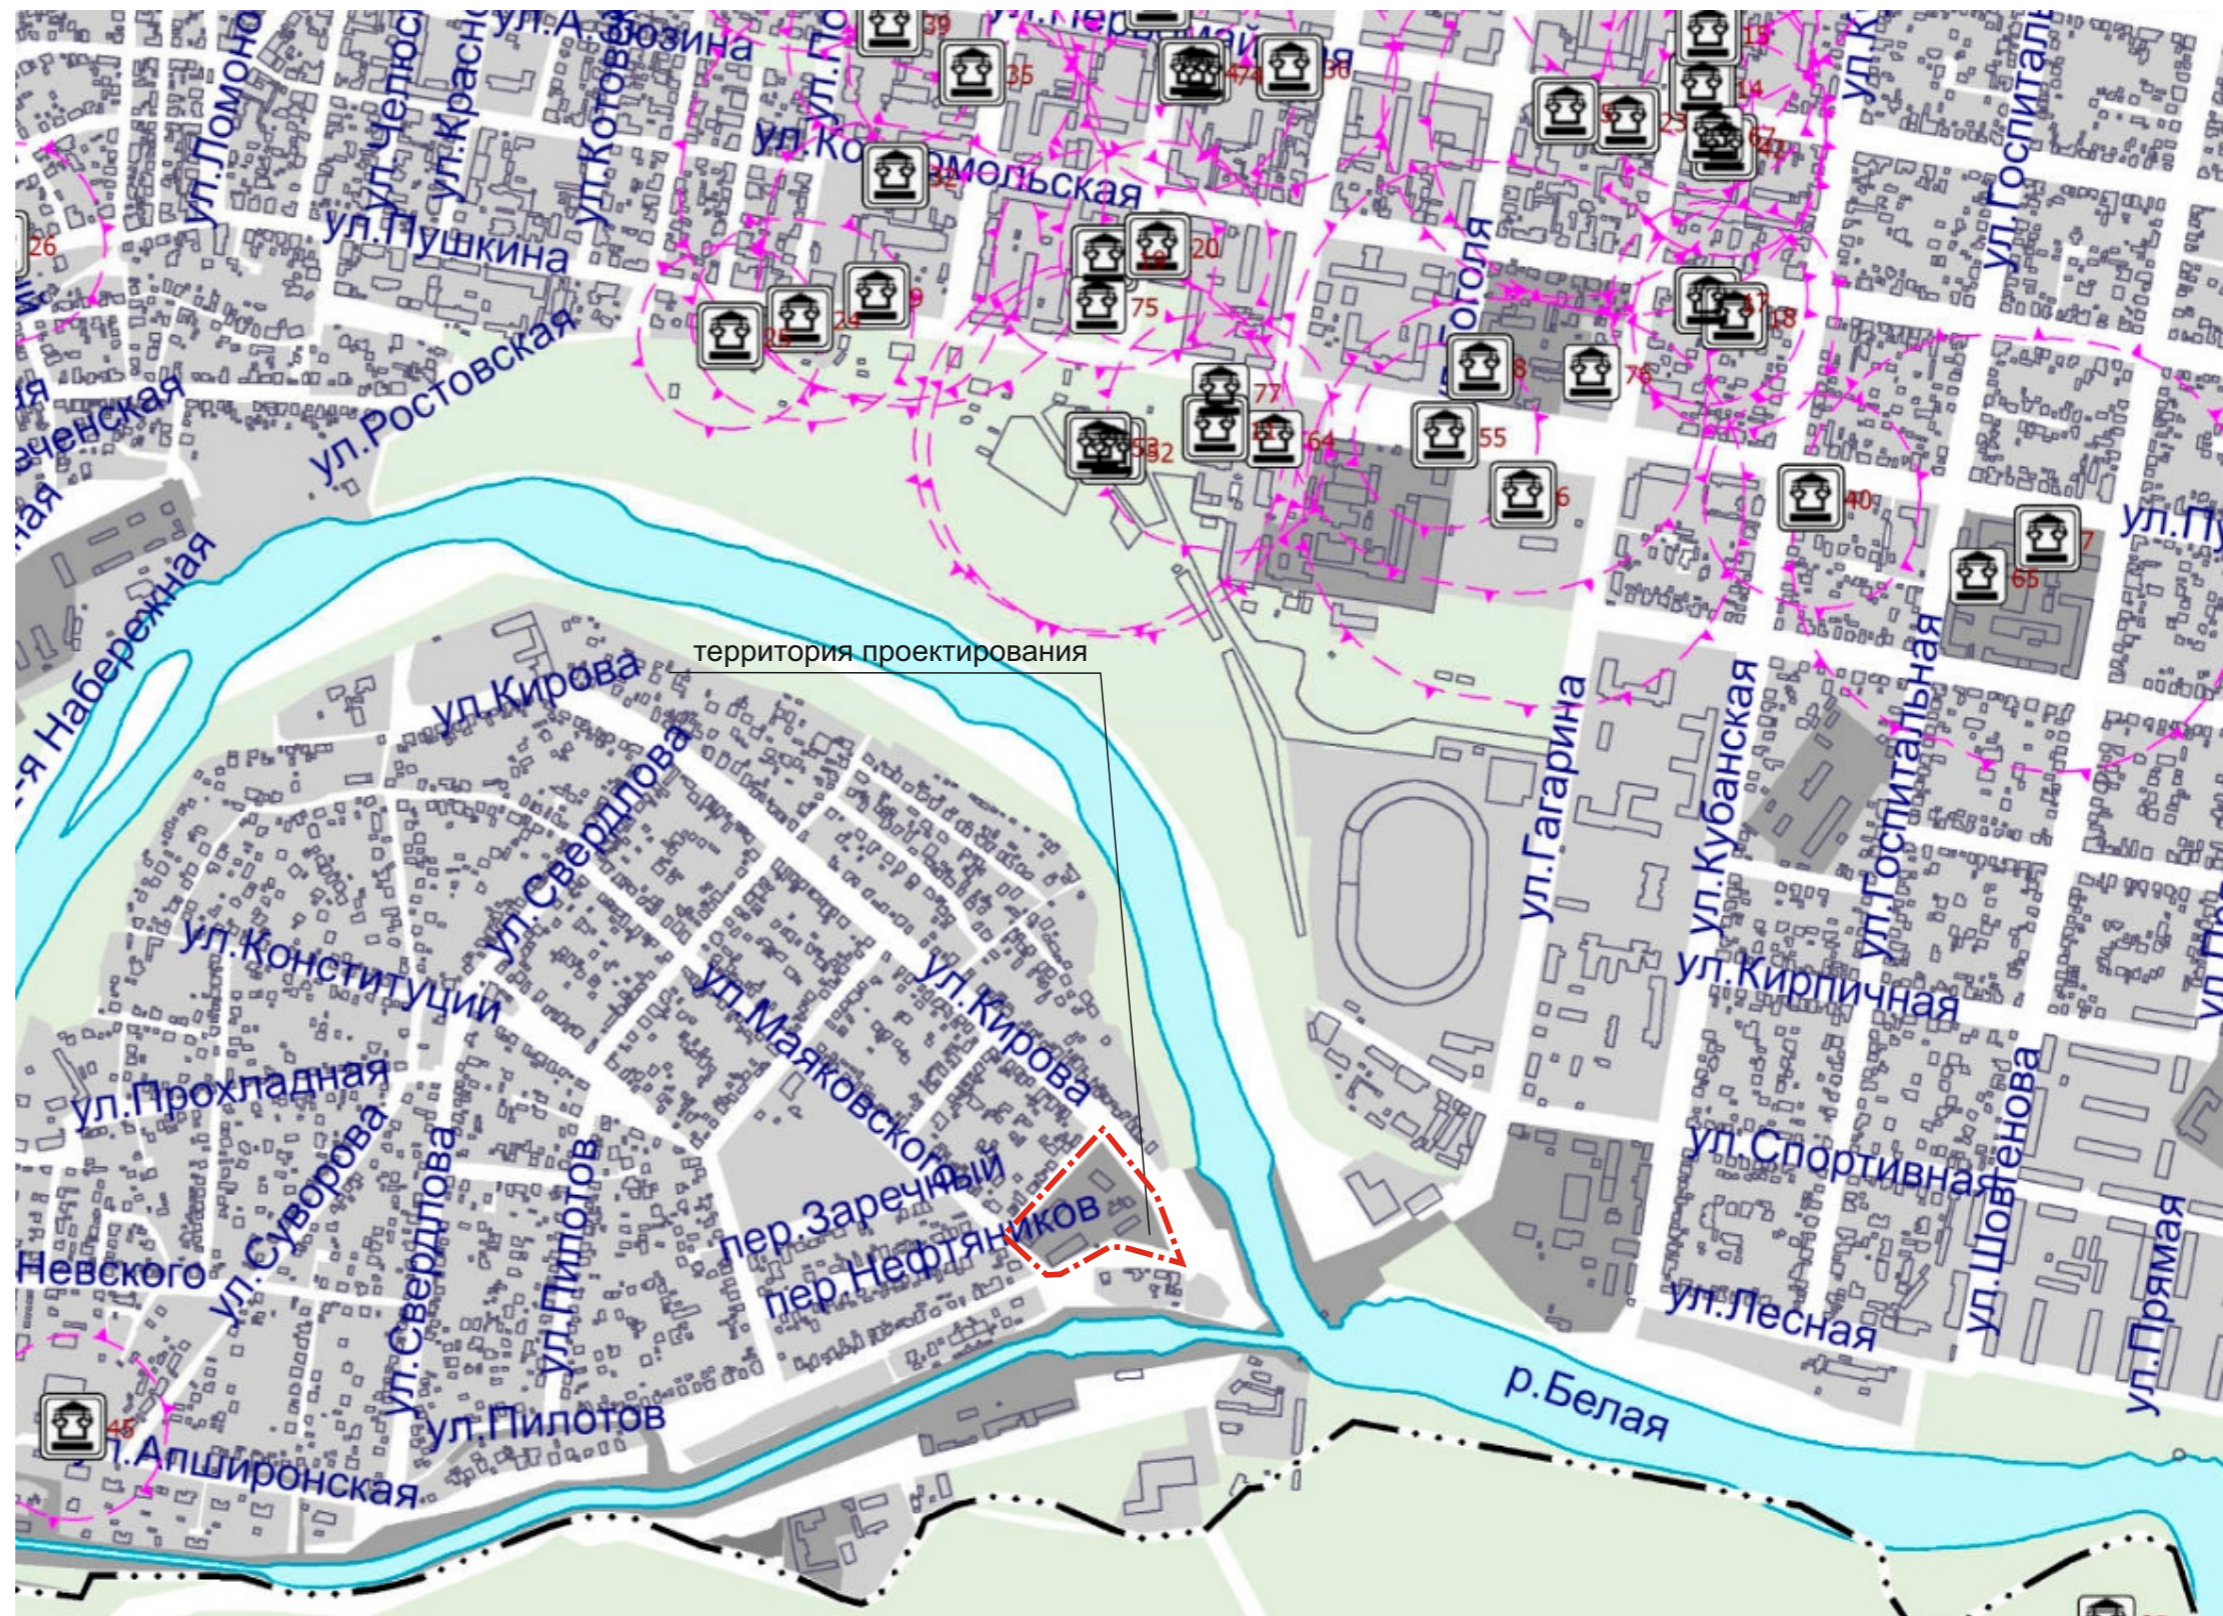

В соответствии со сведениями Генерального плана муниципального образования «Город Майкоп», утвержденного Решением Совета народных депутатов муниципального образования «Город Майкоп» от 30.12.2010 № 310-рс, в границах территории проектирования отсутствуют объекты культурного наследия и особо охраняемые природные территории

						Заказчик: Тарунов М.Е.			
						Документация по планировке территории (проект межевания территории) кадастрового квартала 01:08:0517032, ограниченного улицами Кирова, Апшеронской, Маяковского и переулком Нефтяников в городе Майкопе			
Изм.	Кол.уч.	Лист	№ док.	Подпись	Дата				
Проверил	Панфилова Э.А.				07.2021				
Разработал	Холодов Д.Н.				07.2021	Материалы по обоснованию проекта межевания территории	Стадия	Лист	Листов
							П	3	3
						Схема границ особо охраняемых природных территорий и объектов культурного наследия М. 6/м	ИП Панфилова Э.А.		