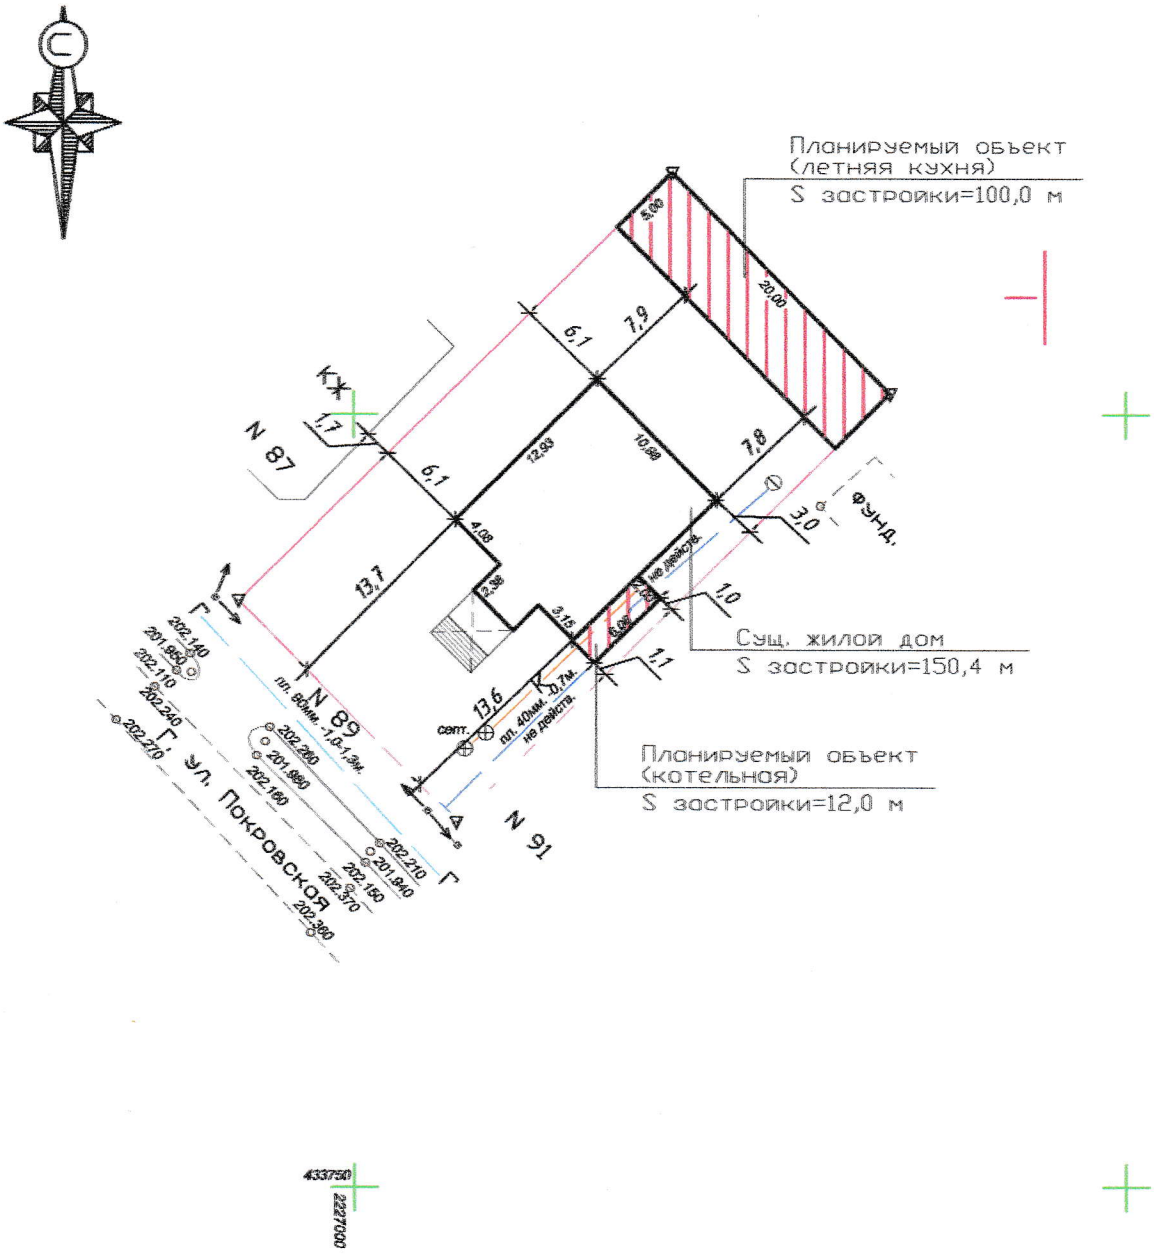

	Наименование	Ед. изм.	Площадь
1	Площадь земельного участка	кв.м.	794,0
2	Площадь застройки участка	кв.м.	262,4
3	Процент застройки	%	33
4	Количество этажей дома	эт	1
5	Высота дома	м	3

Изм.	Кол. уч.	Лист	N док.	Подп.	Дата
Исполнитель	Тхогапсов П.Г.				30.05.22

Объект: Строительство котельной и летней кухни
по адресу: ул. Покровского, 89, п. Западный, г. Майкоп.

ГУТОВ ДОВЛЕТ АМИНОВИЧ
ИНН 010801468430
ИНДИВИДУАЛЬНЫЙ ПРЕДПРИНИМАТЕЛЬ

Стадия	Лист	Листов
П	1	1

Масштаб 1:500

ИП Гутов Д.А.