



Схема планировочной
организации земельного участка

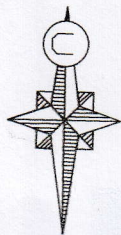


2228450
431000

СОГЛАСОВАНО
С муниципальным унитарным
предприятием "МАЙКОПВОДОКОНАЛ"
муниципального образования
"Город Майкоп"
Нач. ПТО *[Signature]* г. Майкоп
"19" 01 2022 г.

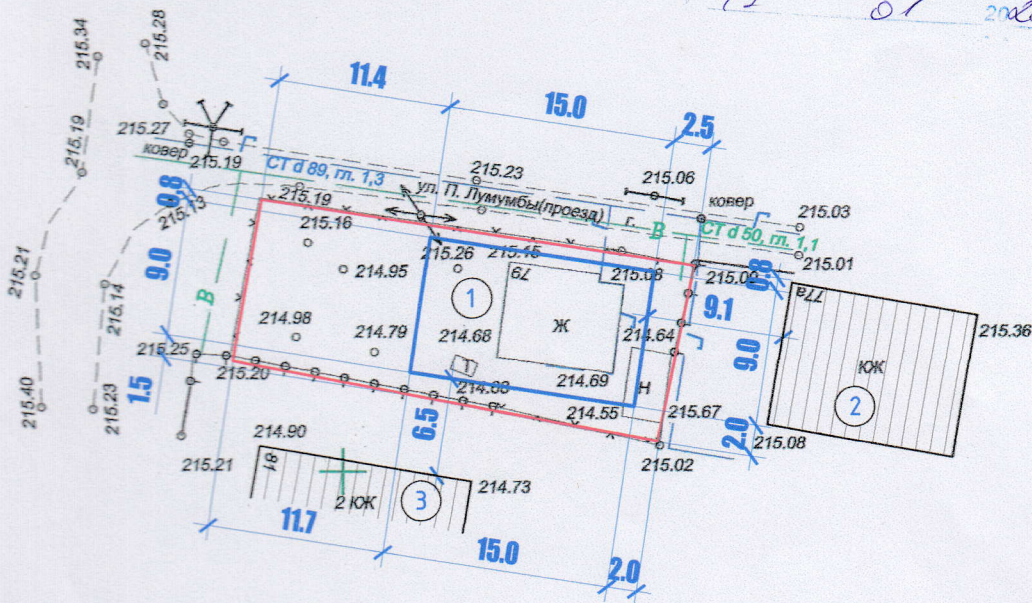

ЭКСПЛИКАЦИЯ ЗДАНИЙ И СТРОЕНИЙ

Номер		Наименование и обозначение				Этажность	Площадь застройки, м ²		Строительный объем, м ³		
1		Жилой дом (реконструируемый)				1	135.0				
2		Жилой дом (существующий)				1					
3		Жилой дом (существующий)				2					
						ПЗУ					
						г.Майкоп, ул. П. Лумумбы, 79					
Изм.	Кол.	Лист	№ док	Подпись	Дата				Стадия	Лист	Листов
Разработал		Шаков							П	1	1
ГИП		Гладченко				Схема планировочной организации земельного участка			ООО "АРТЕ-ПРОЕКТ" г. Майкоп		