


Ведомость жилых и общественных зданий и сооружений

Номер на плане	Наименование и обозначение	Этажность	Количество		Площадь, м2				Строительный объем, м3	
			зданий	квартир	застройки	общая площадь		всего	зданий	всего
						здания	всего			
1	Проектируемый жилой дом		1		550		550			
2	Ротонная парковка									

Условные обозначения

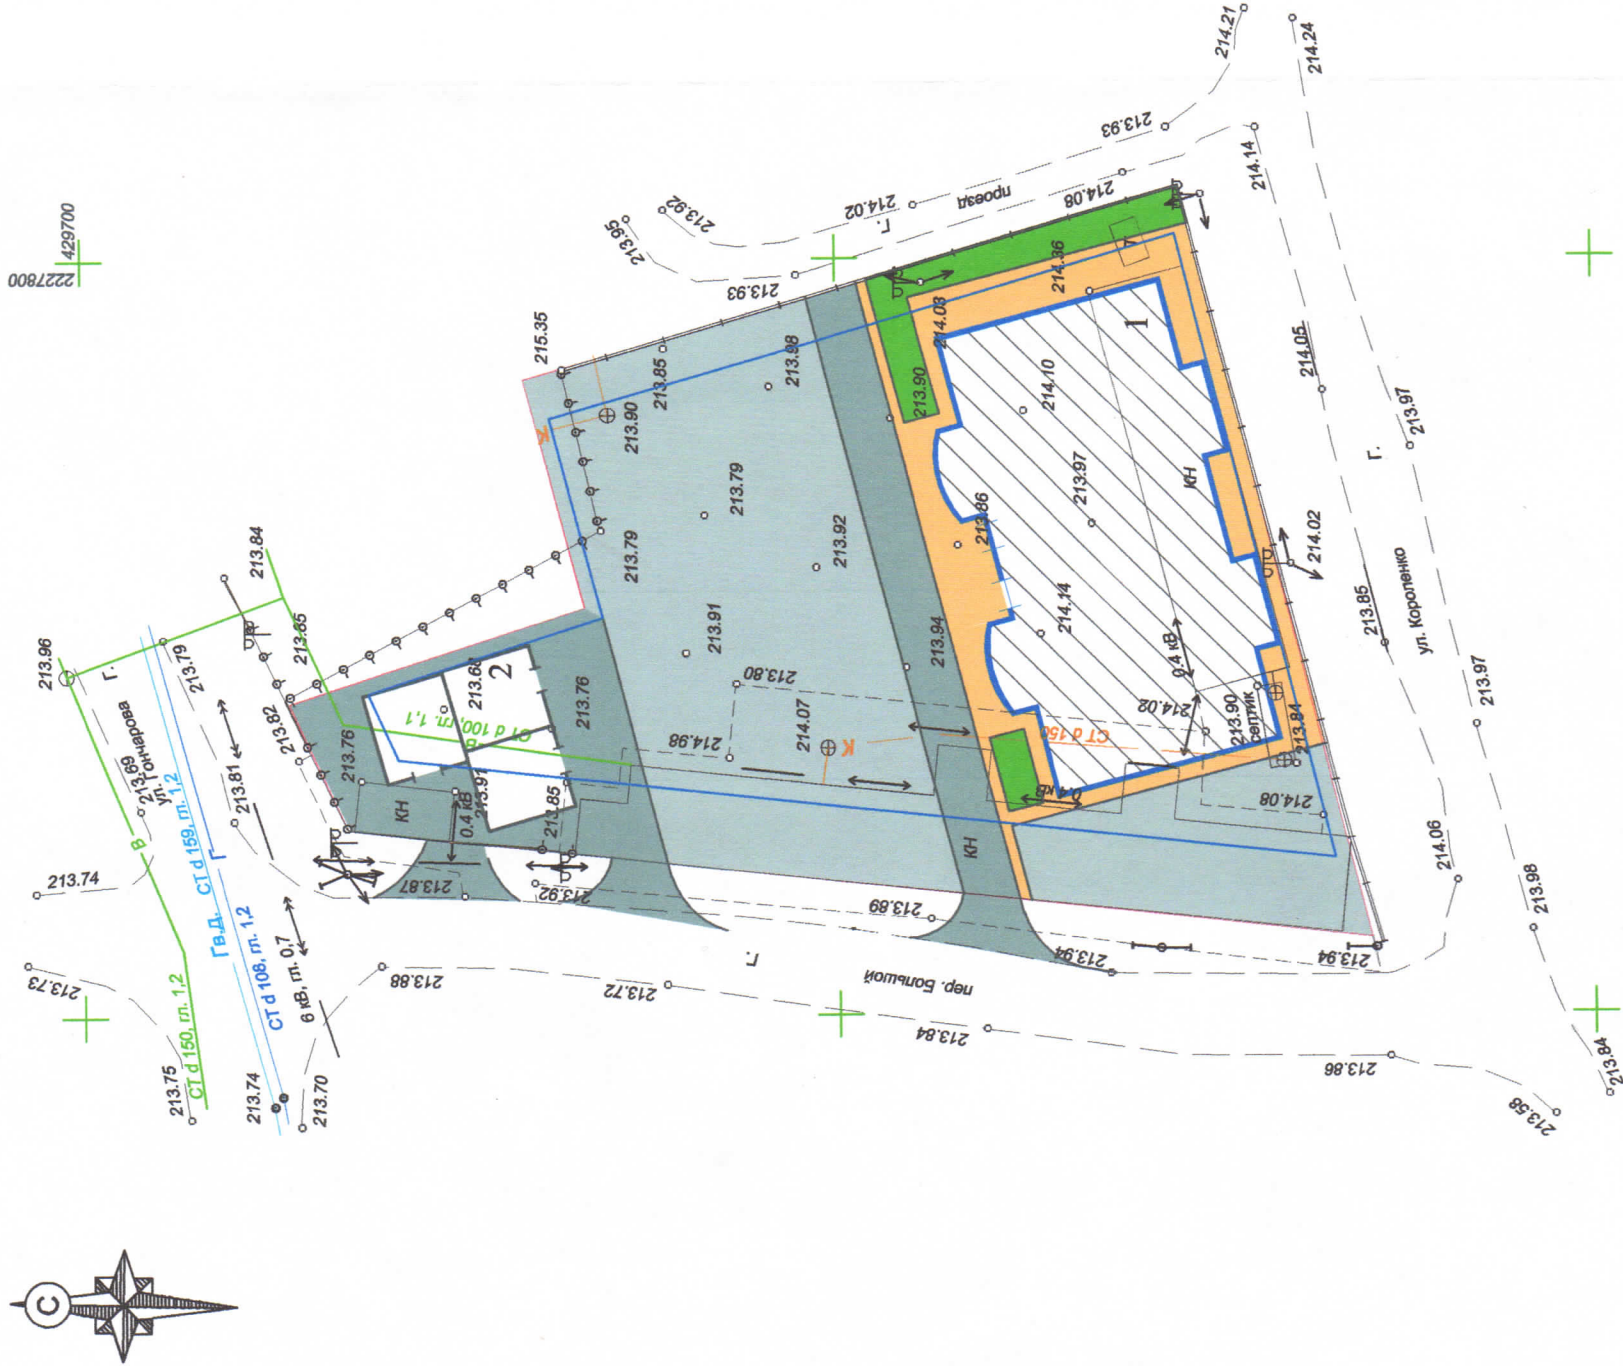

АТМОСФЕРНО-МАКСИМУМ

				39/22				ПЗУ			
								Техническое обоснование получения разрешения на отклонение от предельных параметров разрешенного строительства объекта капитального строительства по адресу: г. Майкоп, ул. Гончарова, 61-б			
Изм	Кол	Лист	Ндлок	Подпись	Дата			Стадия	Лист	Листов	
								Разработ.	Вершинина	Бондарь	П
ГИП											
											План благоустройства территории М 1:500