



135°
535
15 x 30 = 450 = 45°

431550
2227800

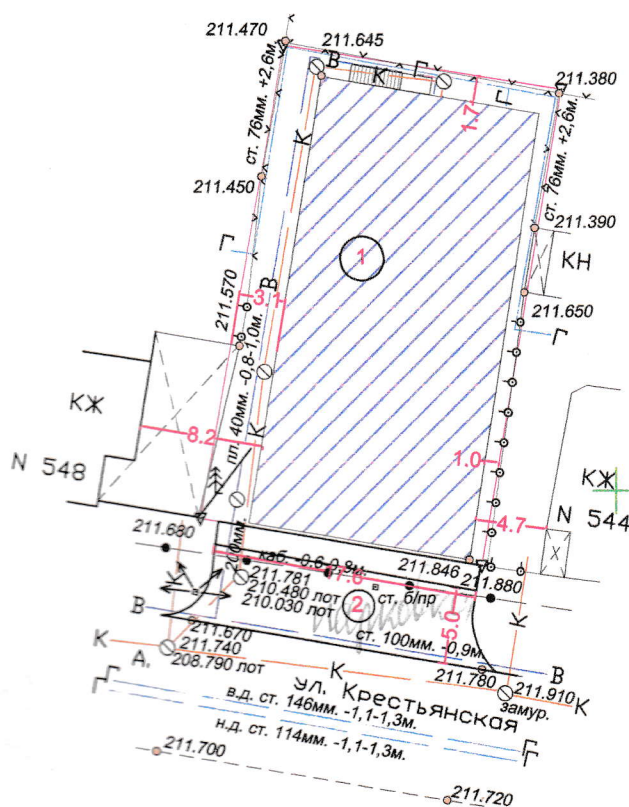

ЭКСПЛИКАЦИЯ

- 1 - ФИЗИКУЛЬТУРНО-ОЗДОРОВИТЕЛЬНЫЙ ЦЕНТР
- 2 - ПАРКОВКИ

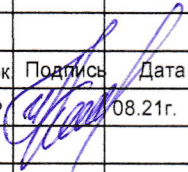						Заказчик: Азаматов Р.А			
						Физкультурно-оздоровительный центр по адресу: РА, г.Майкоп, ул. Крестьянская, 546			
Изм.	Кол.уч	Лист	№ Док	Подпись	Дата	Схема размещения объекта	Стадия	Лист	Листов
Разработчик		Кучинская И.Р.			08.21г.		п	1	1
						Масштаб 1:500	ООО "Адыгестройтехпроект"		