



ВЕДОМОСТЬ РАБОЧИХ ЧЕРТЕЖЕЙ ОСНОВНОГО КОМПЛЕКТА		
Лист	Наименование	Примечание
1	Общие данные. Карта планировочной структуры территории поселения	
2	Схема организации движения транспорта, пешеходов и улично-дорожной сети.	
3	Схема границ территории объектов культурного наследия.	
4	Схема границ зон с особыми условиями использования территории.	
5	Схема, отображающая местоположение существующих объектов капитального строительства, в том числе линейных объектов, объектов, подлежащих сносу, объектов незавершенного строительства, а т.ж. проходы к водным объектам общего пользования и их береговым полосам	
6	Объемно-пространственное решение застройки территории	
7	Схема вертикальной планировки территории	

Баланс проектируемой территории				
Номер п/п	Территория	Кол-во	Проектное решение	
			Площадь, га	%
1	Территория в границах работ		2,94	100
2	Площадь застройки		0,82	27,8
3	Площадь твердых покрытий (тротуары)		0,79	26,9
4	Площадь твердых покрытий (проезды)		1,67	29,0
5	Площадь озеленения		0,48	16,3

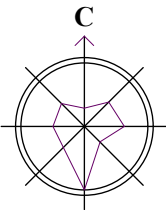

Карта планировочной структуры территории поселения с отображением границ элементов планировочной структуры

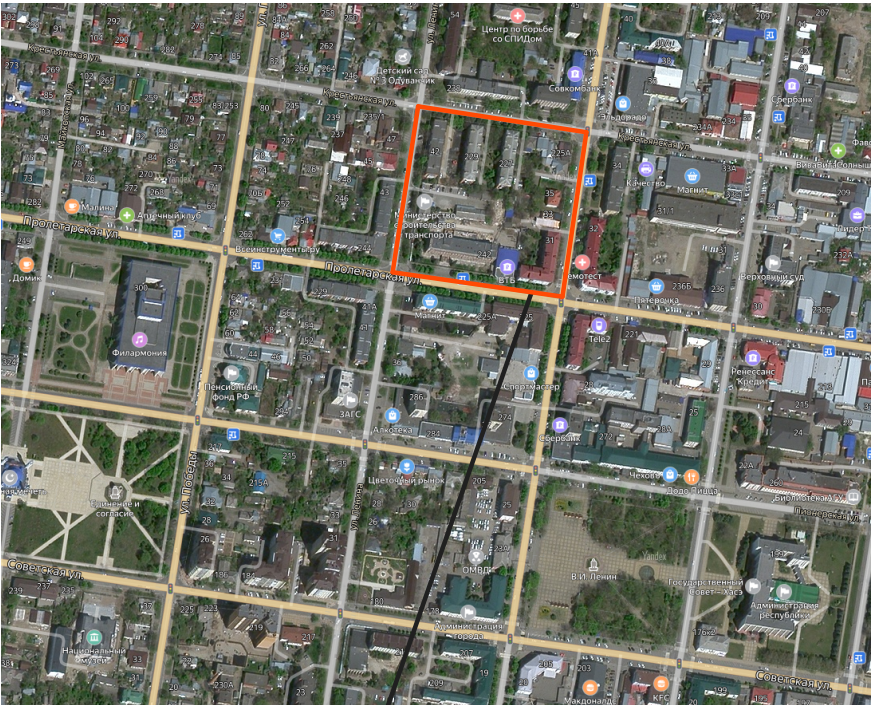

Граница территории проектирования

						36/21				ГП	
						Документация по внесению изменений в документацию по планировке территории (проект планировки территории) квартала 221 города Майкопа, ограниченного улицами Крестьянская, Ленина, Пролетарская, Краснооктябрьская, утвержденную постановлением Главы муниципального образования "Город Майкоп" от 10.07.2009 №517, в составе документации по планировке территории (проекта планировки территории) улицы Пролетарской, в границах улиц Крестьянская, Пионерская, Гагарина, 3 Интернационала (кварталы 218-234, 245-261) города Майкопа, в границах территориальной зоны делового, общественного и коммерческого назначения местного значения ОД-2					
Изм.	Кол.уч.	Лист	№док.	Подпись	Дата	Обоснование			Стадия	Лист	Листов
Разраб.		Бондарь							П	1	7
ГИП		Бондарь							ООО"АРХСТУДИО" г.Майкоп		
						Общие данные. Карта планировочной структуры территории поселения с отображением границ элементов планировочной структуры					