


Экспликация зданий и сооружений

№ на плане	Наименование
1	Многоэтажная жилые здания
2	Банк
3	Офисные, торговые здания, кафе
4	Гостиница
5	Административное здание, вспомогательные сооружения
6	ТП №90
7	Здание общественного назначения
8	Здание общественного назначения
9	Навес
10	ТП

Условные обозначения

- существующая застройка
- сооружения (навесы)
- границы зон планируемого размещения объектов капитального строительства общественного значения
- технические объекты
- красная линия
- границы существующих элементов планировочной структуры
- кадастровые границы земельных участков
- 431100,40
2230398,90

-координаты характерных точек красных линий
- озеленение
- границы зон допустимого размещения объектов капитального строительства

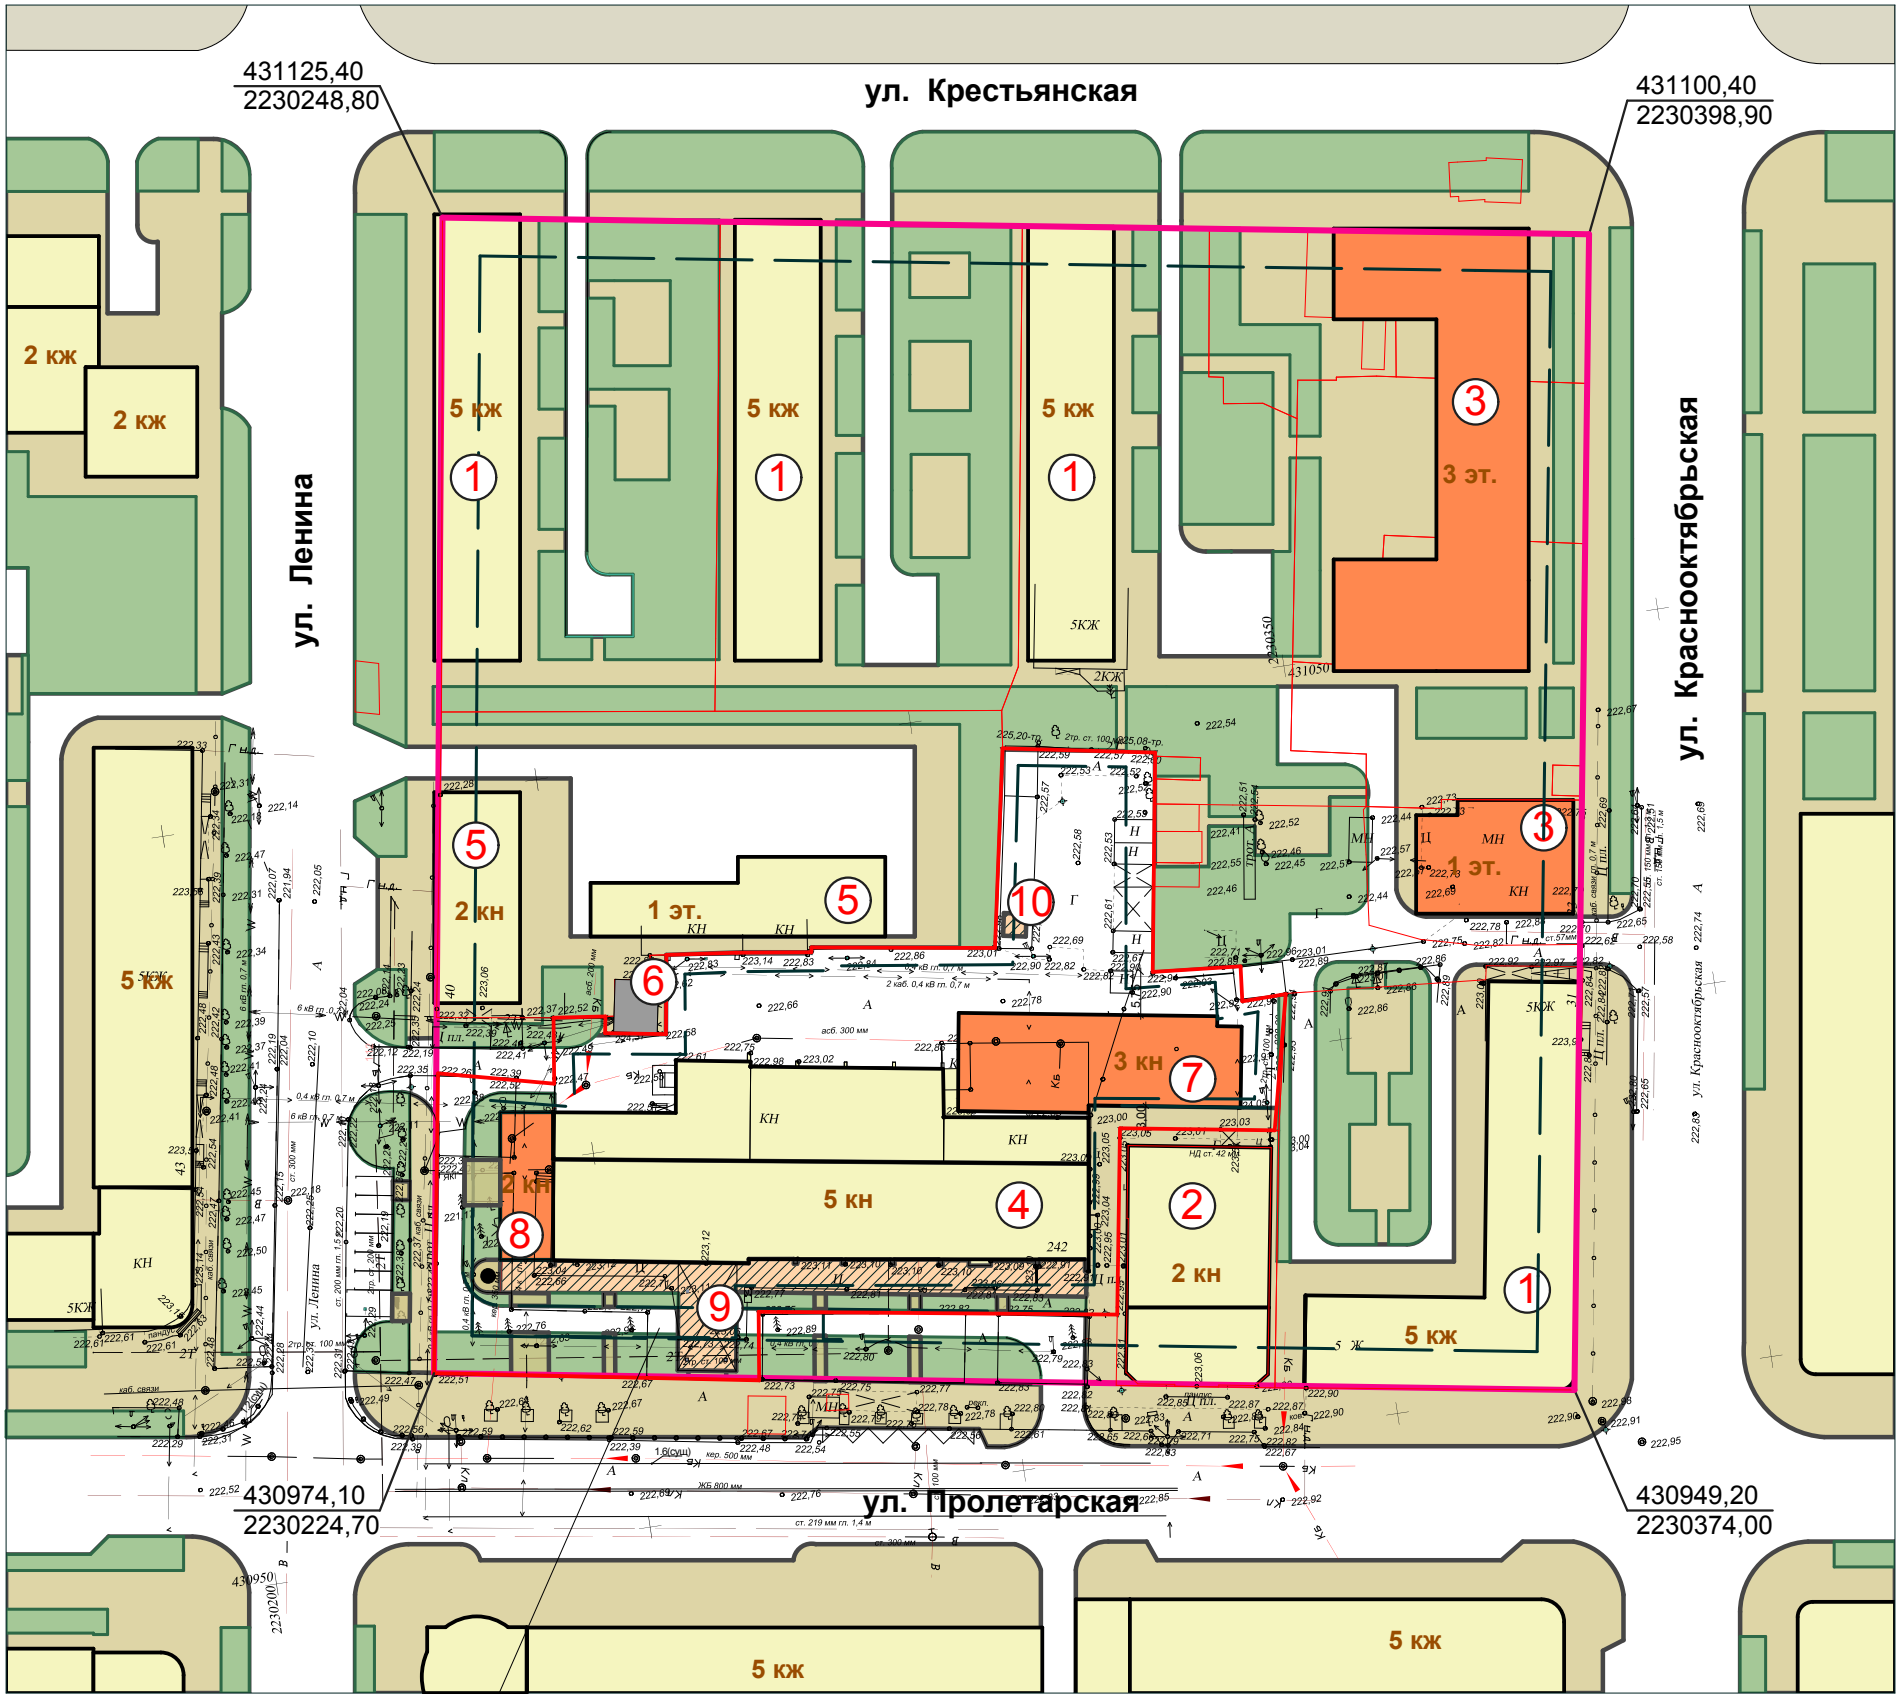

Рассматриваемый участок

						36/21	ГП	Документация по внесению изменений в документацию по планировке территории (проект планировки территории) квартала 221 города Майкопа, ограниченного улицами Крестьянская, Ленина, Пролетарская, Краснооктябрьская, утвержденную постановлением Главы муниципального образования "Город Майкоп" от 10.07.2009 №517, в составе документации по планировке территории (проекта планировки территории) улицы Пролетарской, в границах улиц Крестьянская, Пионерская, Гагарина, 3 Интернационала (кварталы 218-234, 245-261) города Майкопа, в границах территориальной зоны делового, общественного и коммерческого назначения местного значения ОД-2		
Изм.	Кол.уч.	Лист	Недок.	Подпись	Дата	Основная часть	Стадия	Лист	Листов	
Разраб.	Бондарь						П	1	1	
ГИП	Бондарь					Чертеж планировки территории М1:500	ООО"АРХСТУДИО" г. Майкоп			