


Советская 60 Д. Павловский

По составлению на
15.05.2000г.
Насштаб 1:500

Дом в саду срубается

Дир. водоснабжения
и ст. / Косовский.
27 11 2000 Дир

улица Садовая

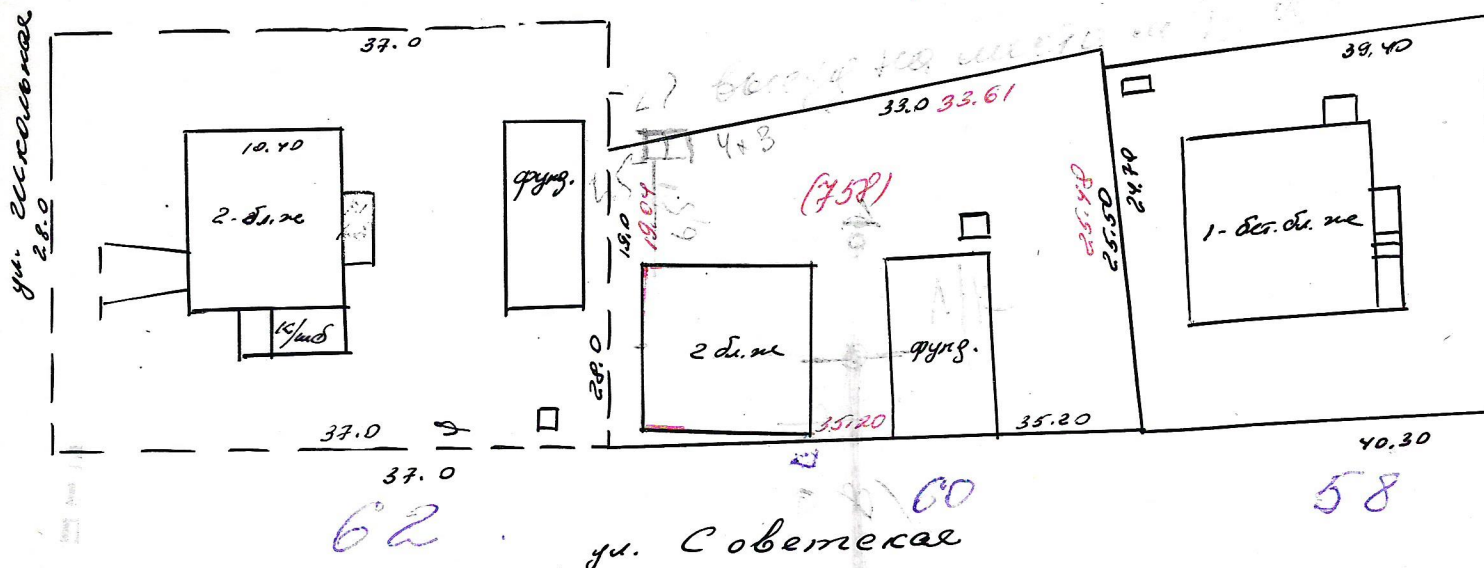

С. С. КУЗНЕЦОВ И ЕГО ВЪЗРАСТОВАЯ ГРУППА

201

558

[Faint handwritten notes at the bottom of the page]

739

24

1. $\frac{1}{2} \times \frac{1}{2} = \frac{1}{4}$


61 2000

Б. Ме/с -

4/20/20

Рабочий чертёж
 Установление границ
 гр. Чакаловой Софии Э
 ул. Советская, 60 ж.

Основание: Распоря:
 админис.
 от 09

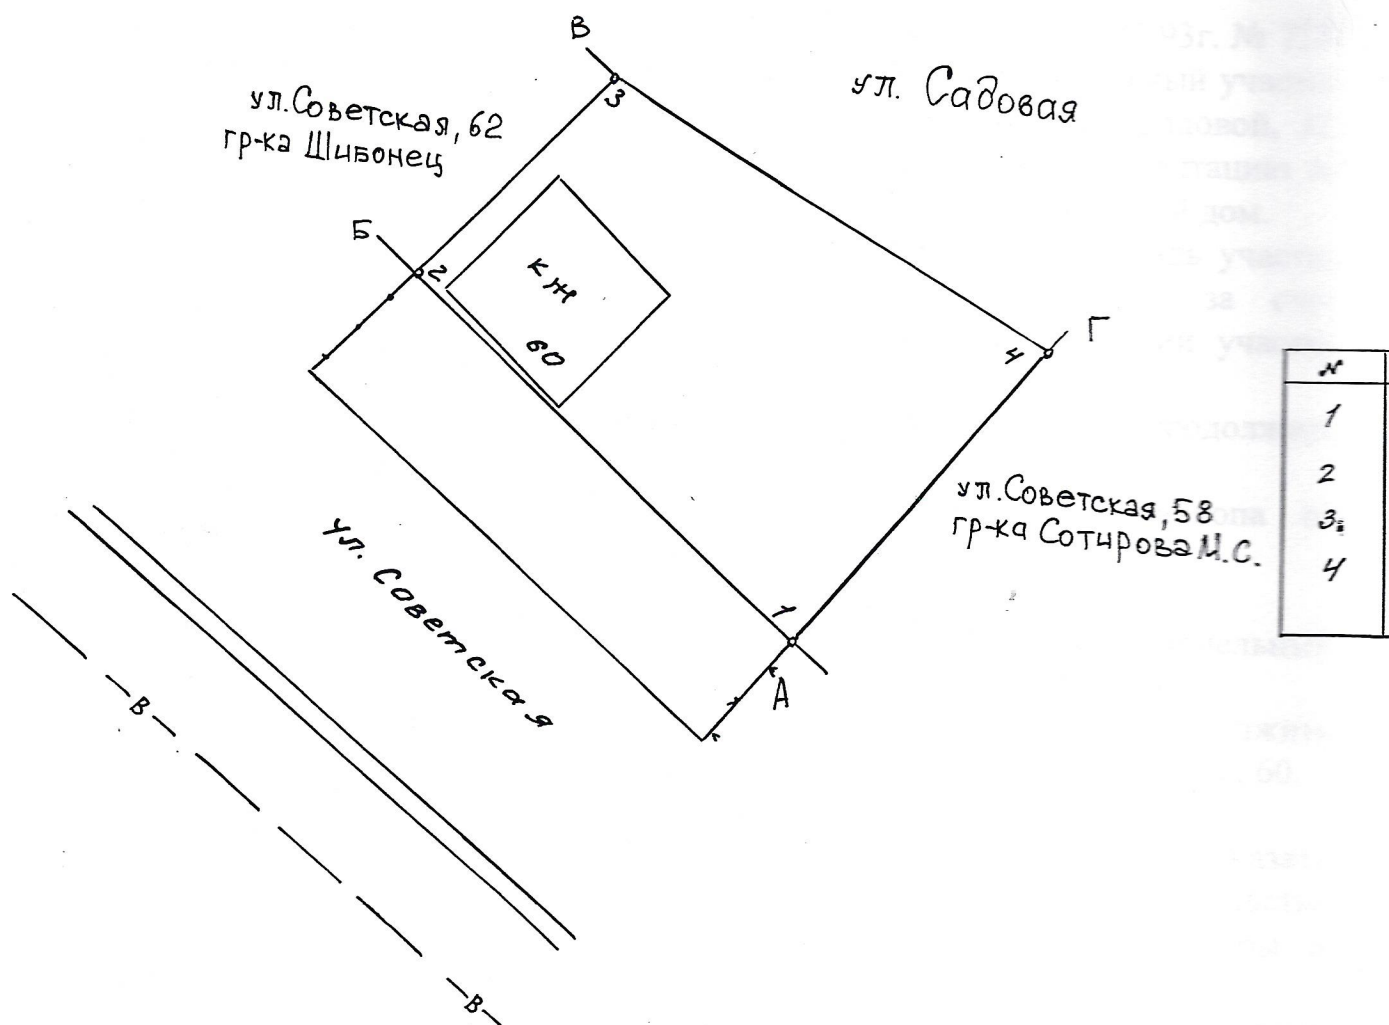

земельного участка

г. Майкопа

Гаввердовский


сечение главы

рации г. Майкопа

декабря 1999 г. № 3546-р

"Утверждаю"


Нач. управления архитектуры и градостроительства г. Майкопа

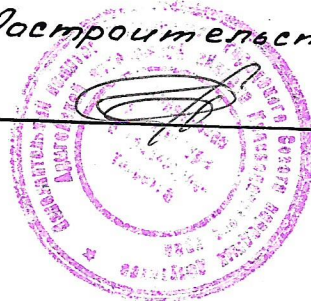

А. М. Попов

Ситуационный план М 1:5000

Угол	Расстояние		
3 47°29'1	35.20		
3 45°42'1	19.04		
0В 58°32'5	33.61		
03 39°54'3	25.48		

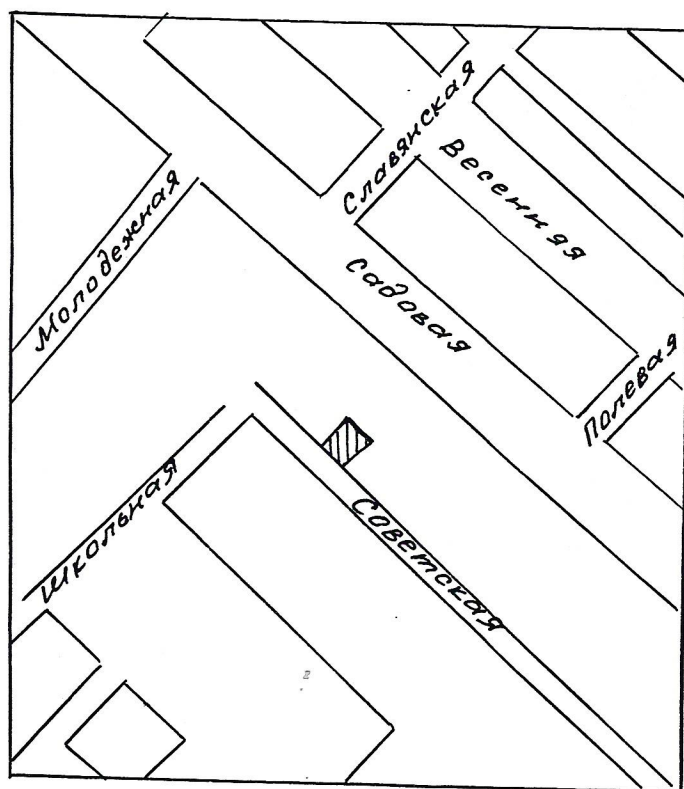

Акционерное общество закрытого типа "АРХИТЕКТОР"				Объект: Земельный участок ул. Советская, 60 г. Гаввердовский			
Директор	Мекеров			Заказчик: г.р. Чакалова С. Э.			
Нач.отд.	Мингалёва			Заказчик			
Исполнил	Рокицкая			стадия			
Копировал	Шепеленко	11.01.99		листов			
Проверил	Мингалёва			лист			
согласовано:				РП			
Нач.отд.	Константинов			1			
Нач.отд.	Стрябцева			1			
ДП	Кудряшова			Акционерное общество "АРХИТЕКТОР"			
Масштаб				1: 500			
Площадь				758 м ²			



РАСПОРЯЖЕНИЕ

от 09.12.99 № 3546
г. Майкоп

О закреплении земельного участка
и разрешении продолжить начатое
строительство жилого дома гр.
Чакаловой Софии Эммануиловне
в х. Гавердовском по ул. Советской, 60.

Распоряжением главы администрации г. Майкопа от 18.03.93г. № 752-р гр. Чакаловой Софии Эммануиловне был предоставлен земельный участок под индивидуальное строительство в х. Гавердовском по ул. Садовой, 32 площадью 700 кв.метров. Не оформив соответствующую документацию земельный участок и строительство дома строит 2-х этажный жилой дом.

Согласно данным инструментально-полевых работ площадь участка составляет 758 кв. метров. Площадь участка увеличилась за счет внутриквартальной территории. В названии улицы и нумерации участка допущена ошибка, вместо ул. Советской, 60 указана Садовая, 32.

Просит закрепить за ней земельный участок и разрешить продолжить начатое строительство жилого дома.

Учитывая распоряжение главы администрации г. Майкопа 18.03.93г. № 752-р,-

1. Закрепить за гр. Чакаловой Софией Эммануиловной земельный участок, площадью 758 кв.м в х. Гавердовском по ул. Советской, 60.

2. Разрешить гр. Чакаловой Софии Эммануиловне продолжить начатое строительство жилого дома в х. Гавердовском по ул. Советской, 60

3. Заказчику (Чакаловой С.Э.):

3.1. В течение одного месяца со дня принятия распоряжения заказать исполнительную проектную документацию на продолжение строительства жилого дома и согласовать с начальником управления архитектуры градостроительства.

3.2. Застройку земельного участка и строительство жилого дома осуществлять в соответствии с генпланом застройки.

3.3. Произвести благоустройство и озеленение участка, устройство тротуара в пределах своего участка, вести постоянный уход и содержание надлежащем порядке как участка, так и прилегающих к нему тротуаров проездов.

3.4. Предъявить комиссии по приемке объектов индивидуального жилищного строительства администрации города жилой дом для приема его в эксплуатацию в установленном порядке.

4. Получить гр. Чакаловой Софии Эммануиловне свидетельство на право собственности на землю в комитете по земельным ресурсам и землеустройству.

5.. Распоряжение теряет силу в случае невыполнения п.п.3.1,4 настоящего распоряжения.

6. Комитету по земельным ресурсам и землеустройству внести изменения в земельно-кадастровую документацию.

Первый заместитель главы
администрации г. Майкопа

А.Х.Кулов

