


# Схема планировочной организации земельного участка

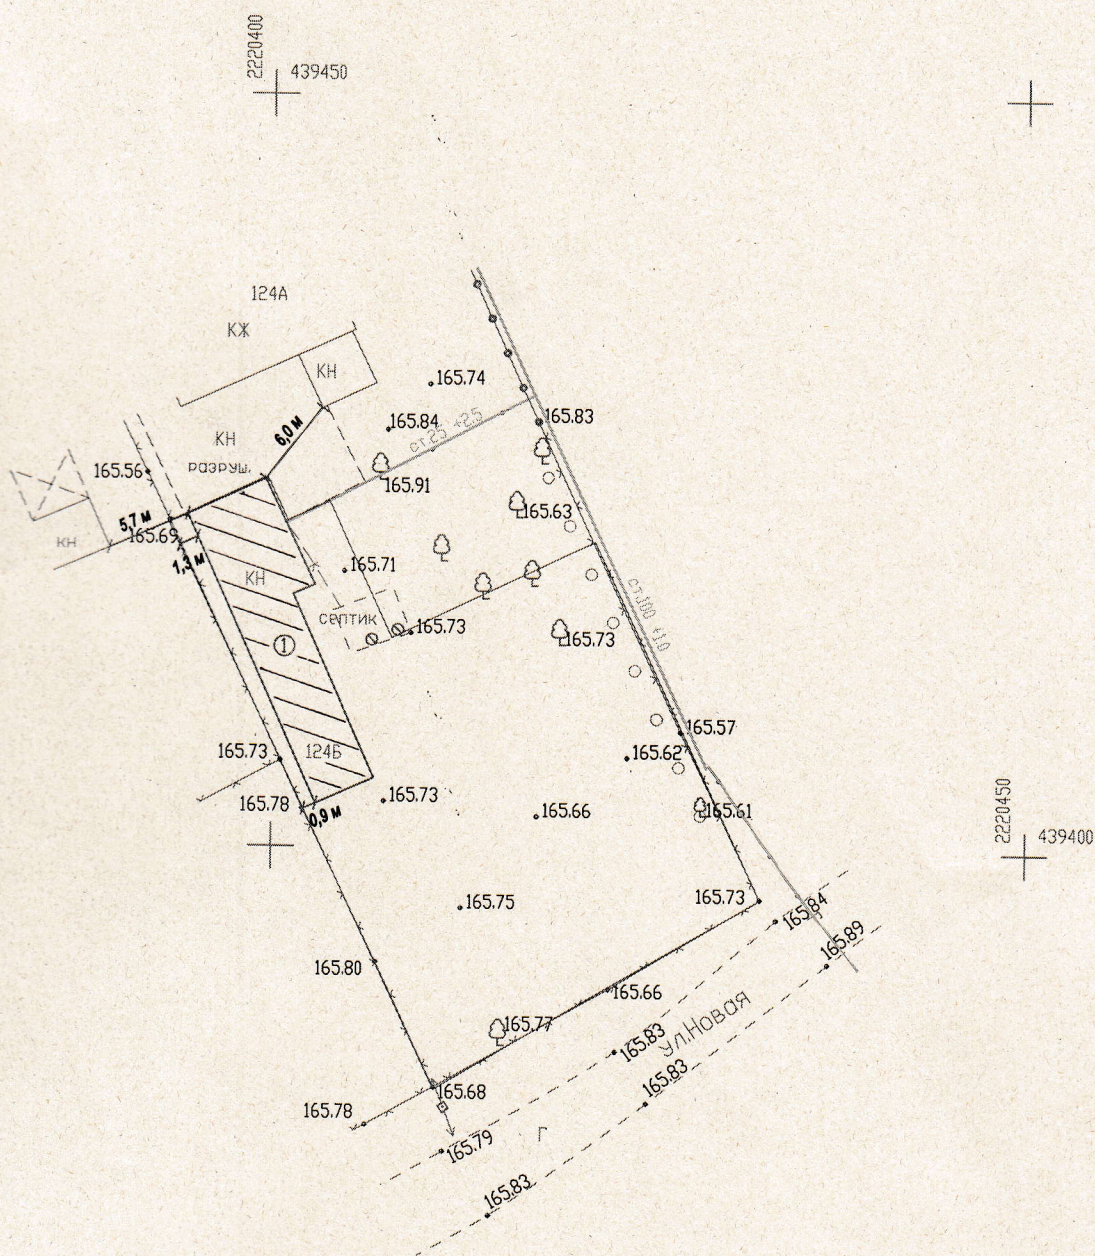

1- Летняя кухня, переводимая  
в жилой дом

№п/п	Наименование	Ед.изм.	Площадь
1	Площадь участка	м <sup>2</sup>	806
2	Площадь застройки	м <sup>2</sup>	96
3	Процент застройки	%	12
4	Количество этажей	шт	1
5	Высота здания	м	3,0

Изм.	Коп.	Лист	ст-ца Ханская, ул. Ленина 124Б		
Проект.	Смагина				
М 1:500			стадия	лист	листов
			П		
Схема планировочной организации земельного участка			ИП Смагина З.В. г. Майкоп		