


212,16
212,16

211,63
211,63

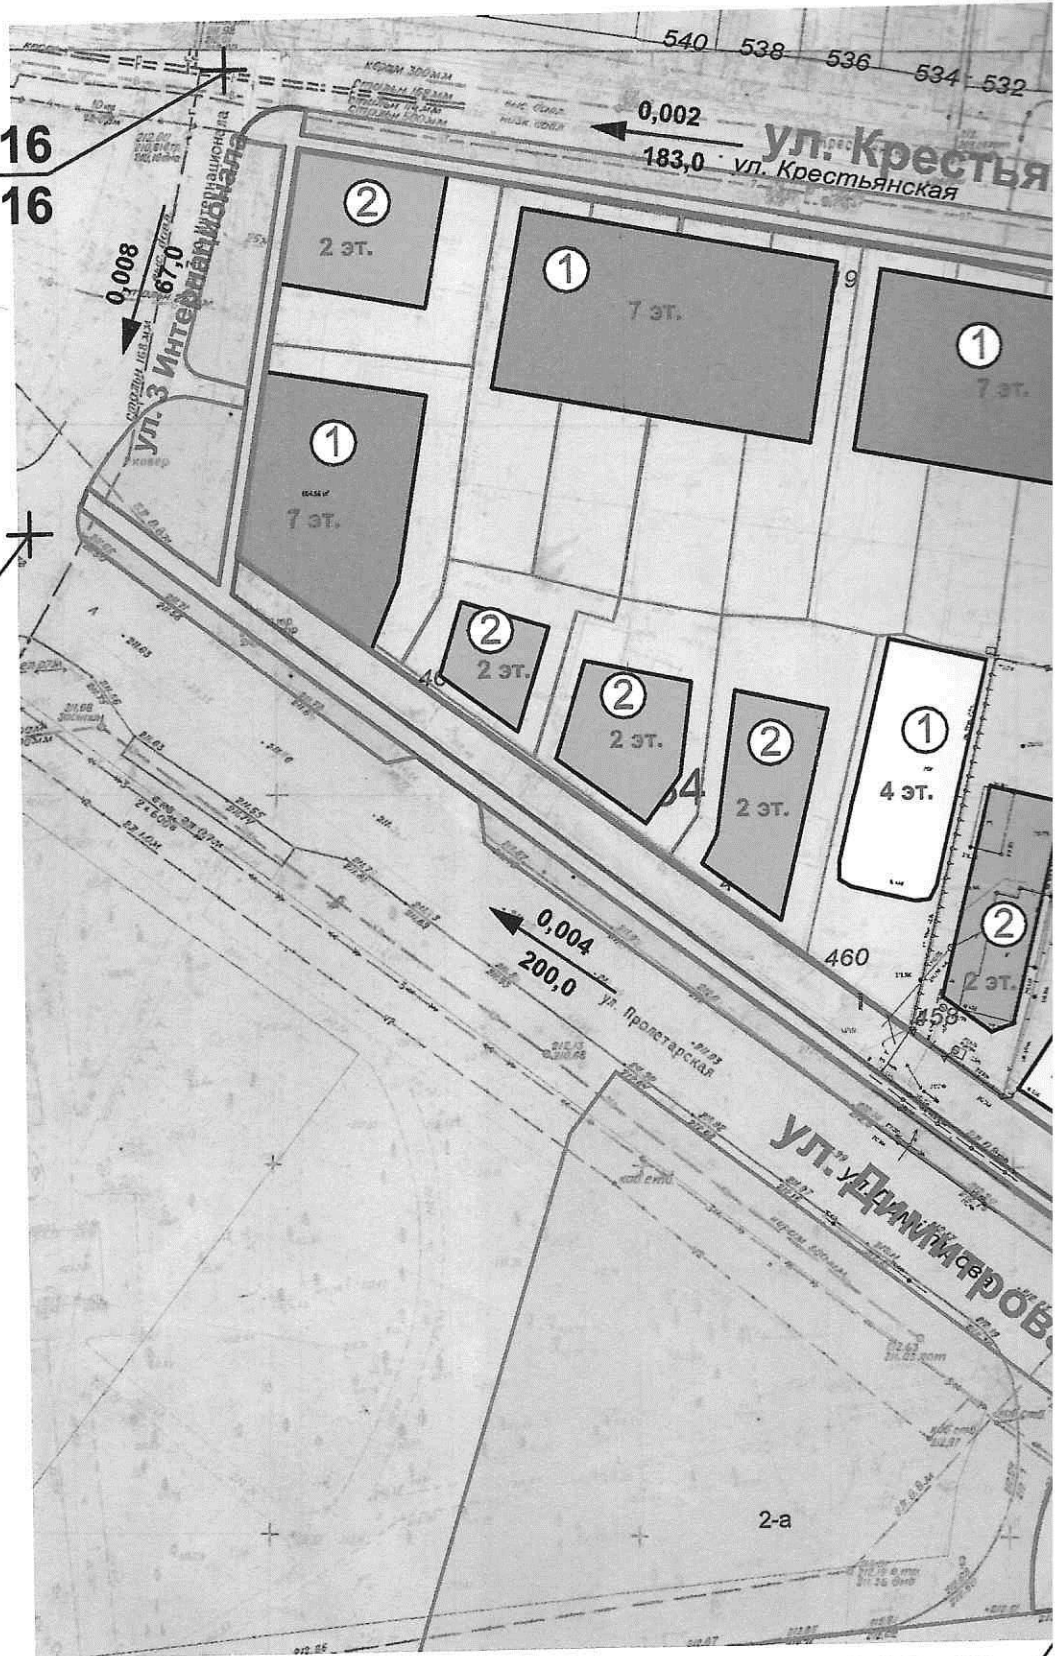

212,49
212,49






212,61

212,61

Экспликация зданий и сооружений

	Наименование
1	Многоэтажные жилые здания со встроенными помещениями на первом этаже
2	Офисные, торговые здания, кафе, гостиницы, объекты бытового обслуживания
3	

Условные обозначения

-  - существующая застройка
 - границы зон планируемого размещения объектов капитального строительства общественного назначения
 - границы зон планируемого размещения объектов капитального строительства (жилая застройка)
 - красные линии
 - кадастровые границы земельных участков

+ Точка перелома

$\frac{223.60}{223.60}$ / Проектная /красная/ отметка
 Отметка земли /черная/

$\frac{0,004}{186,0}$ Уклон в тысячных
 Расстояние в метрах

212,34

212,34

ГП

Документация по внесению изменений в документацию по планировке территории (проект планировки территории) квартала 234 города Майкопа, ограниченного улицами Крестьянская, 3 Интернационала, Пролетарская, М. Горького, утвержденную постановлением Главы МО "Город Майкоп" от 10.07.2009 № 517, в составе документации по планировке территории улицы Пролетарской, в границах улиц Крестьянская, Пионерская, Гагарина, 3 Интернационала (кварталы 218-234, 245-261) города Майкопа

Изм. Кол.уч. Лист № док. Подпись Дата

ГИП

Гутов

Обоснование
М 1:1000

Стадия Лист Листов

п

8

Схема вертикальной планировки и инженерной подготовки территории

ИП Гутов Д.А.
г. Майкоп