
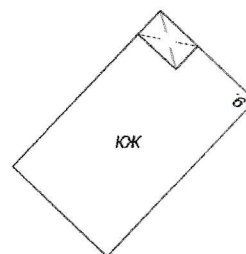


Планируемый объект  
S застройки=373,7 м

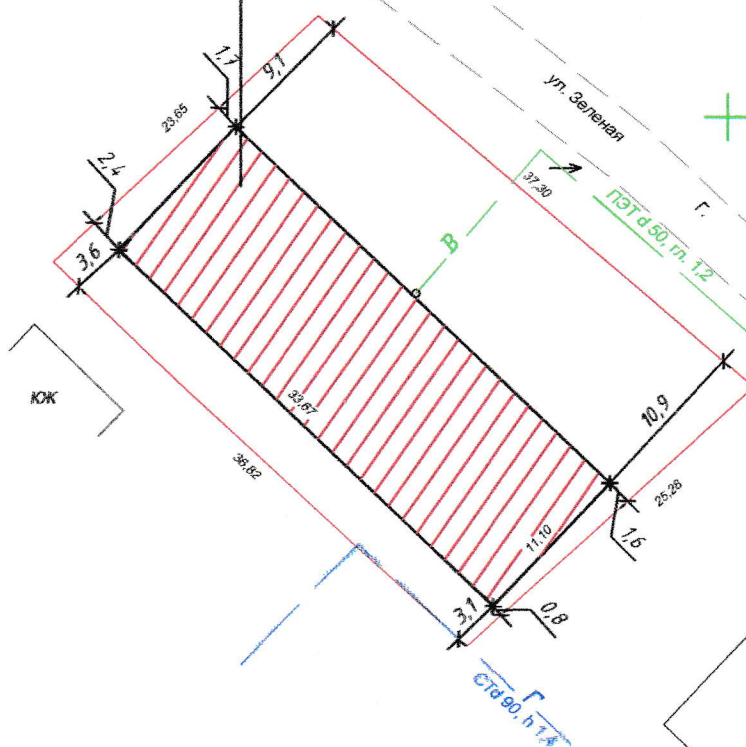

2227700  
434000

	Наименование	Ед. изм.	Площадь
1	Площадь земельного участка	кв.м.	906,0
2	Площадь застройки участка	кв.м.	373,7
3	Процент застройки	%	41,0
4	Количество этажей дома	эт	2
5	Высота дома	м	6

Изм.	Кол. уч.	Лист	№ док.	Подп.	Дата
Исполнитель	Тхоропсов П.Г.				

Объект: строительство блокированного жилого дома  
по адресу: г. Майкоп, п. Западный, ул. Зеленая, 11.

Стодия	Лист	Листов
п	1	1

Масштаб 1:500

ИП Гатов Д.А.