



# Экспликация зданий и сооружений

№ по ген-плану	Наименование	Примечание
1	Многоквартирный жилой дом с подземным паркингом на 51 м/м	Проектир.
2	Съезд в подземный паркинг	Проектир.
3	Площадка для отдыха взрослых S=30 кв.м	Проектир.
4	Площадки ТБО	Проектир.
5	Детская площадка S=170 кв.м	Проектир.
6	Парковка на 2 м/м для жителей дома в т.ч. 1 м/м для МГН	Проектир.
7	Гостевая парковка на 2 м/м	Существ
8	Гостевая парковка на 12 м/м для объекта торговли, в т.ч. для МГН	Существ
9	Топочная и ТП	Проектир.
10	Площадки ТБО	Проектир.

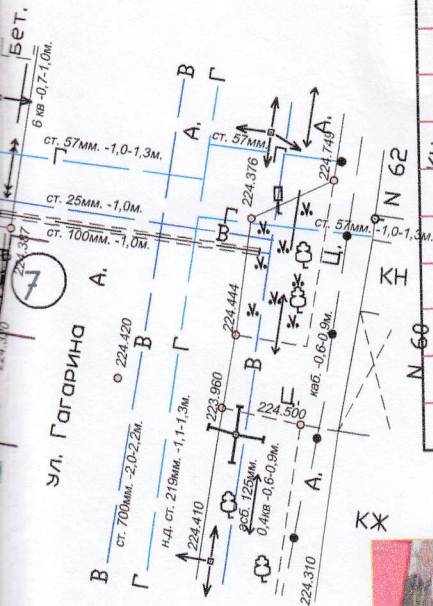

участок проектирования

существующие парковки

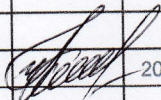						- ПЗУ			
						Многоквартирный жилой дом со встроенно -пристроенными помещениями и подземным паркингом по адресу: РА, г.Майкоп, ул. Гагарина, 49			
Изм.	Кол.уч	Лист	№ док.	Подпись	Дата		Стадия	Лист	Листов
						Схема планировочной организации участка.			
ГИП	Кучинская				2023		000 "Адыгеястройтехпроект"		