


C

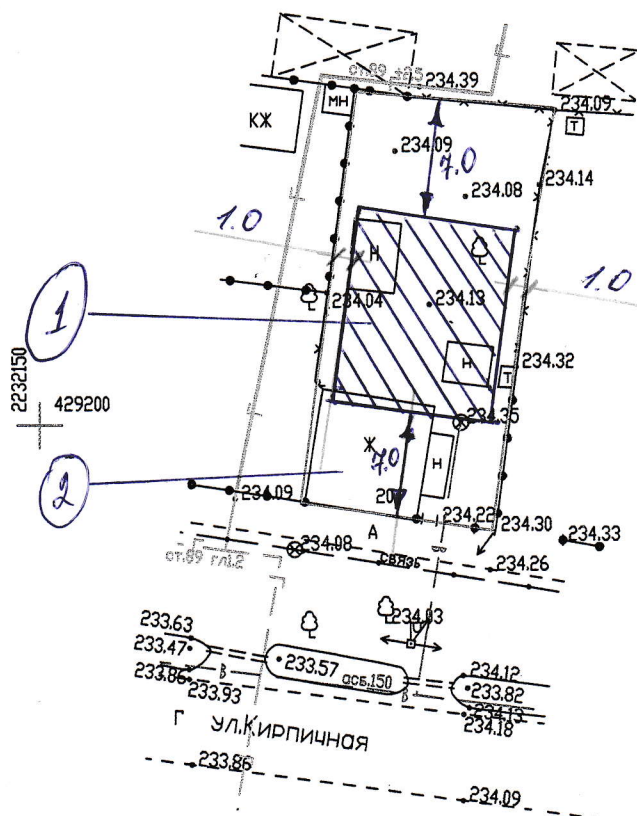

- ① - проектируемый жилой дом
- ② - жилой дом подлежащий сносу.

2232200 429150

						Объект: г.Маёкон, ул,Кирпичная,20		
Изм	Кол.уч.	Лист	№ док	Подпись	Дата		Стадия	Лист
								Листов
Директор	Винокуров				16.12.2022		П	1
Топограф	Манник				16.12.2022			1
						Топографический план. Масштаб 1:500 Система коорд. МСК-23. Система высот Балтийская 1977 г.	ООО "Орбита"	