


ой организации земельного участка

91:11

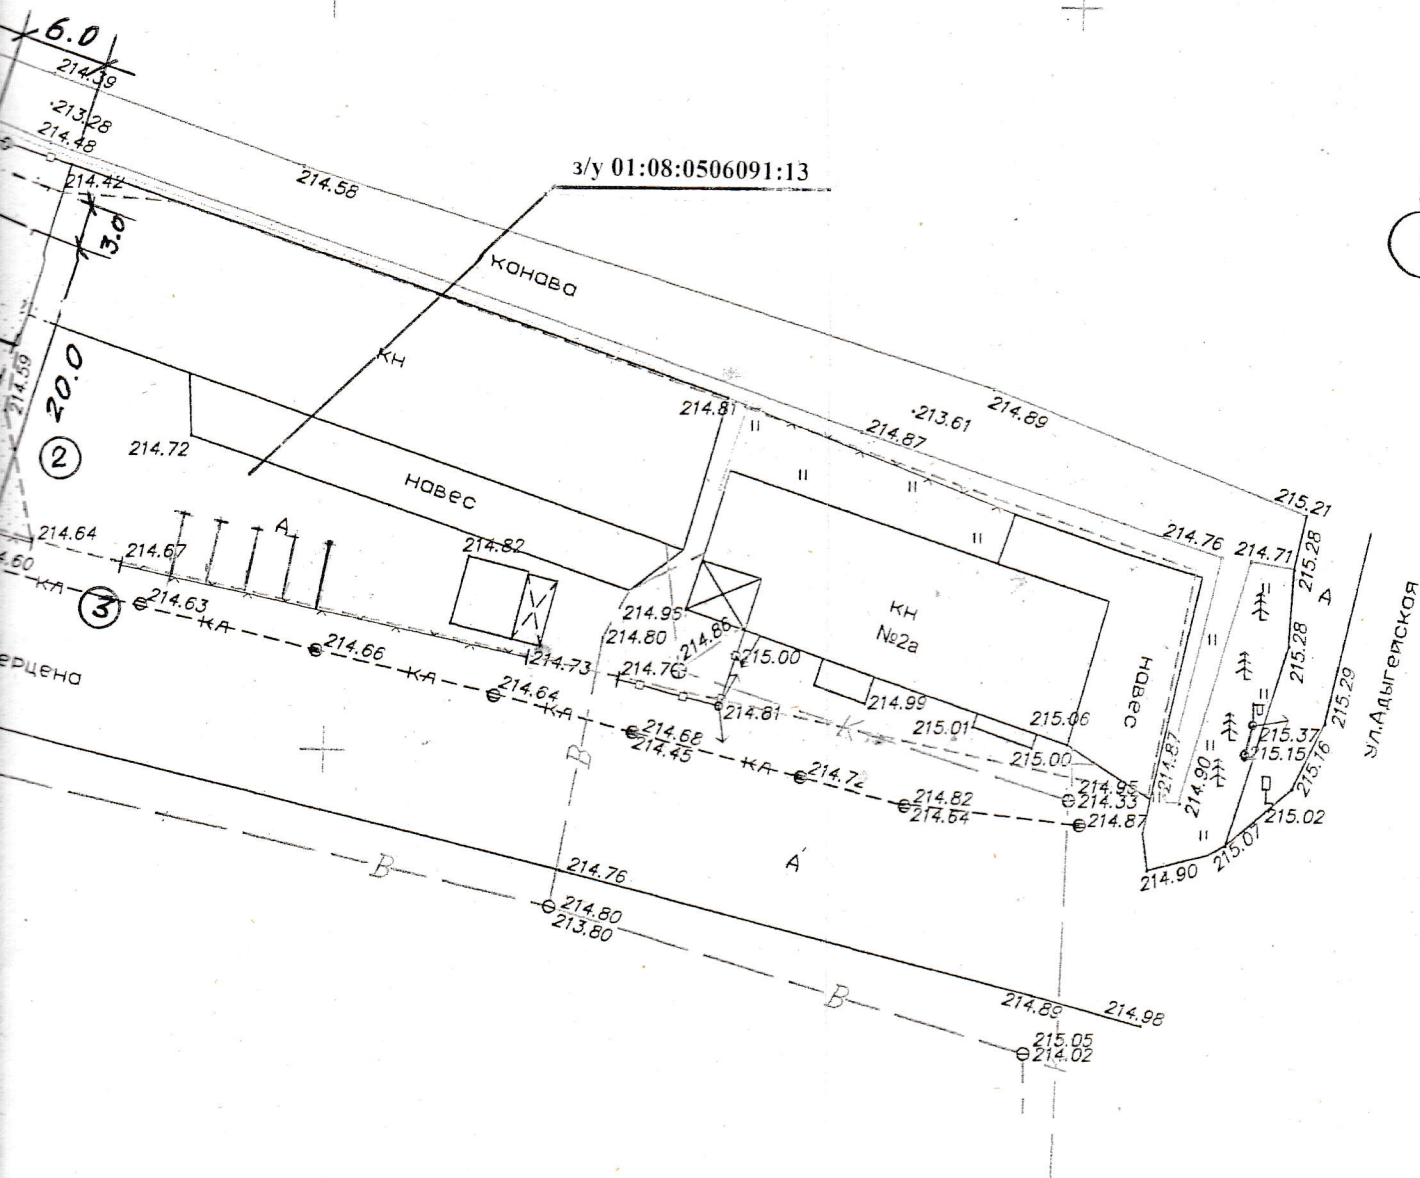

						Республика Адыгея, г. Майкоп ул. Герцена 2а			
						Схема планировочной организации земельного участка			
Изм.	Кол.уч.	Лист	№ док.	Подпись	Дата	Заказчик: <u>Ешев Каплан Нальбиевич</u>	Стадия	Лист	Лист
Выполнил					08.13		П	1	1
Проверил					08.13	1:500			