
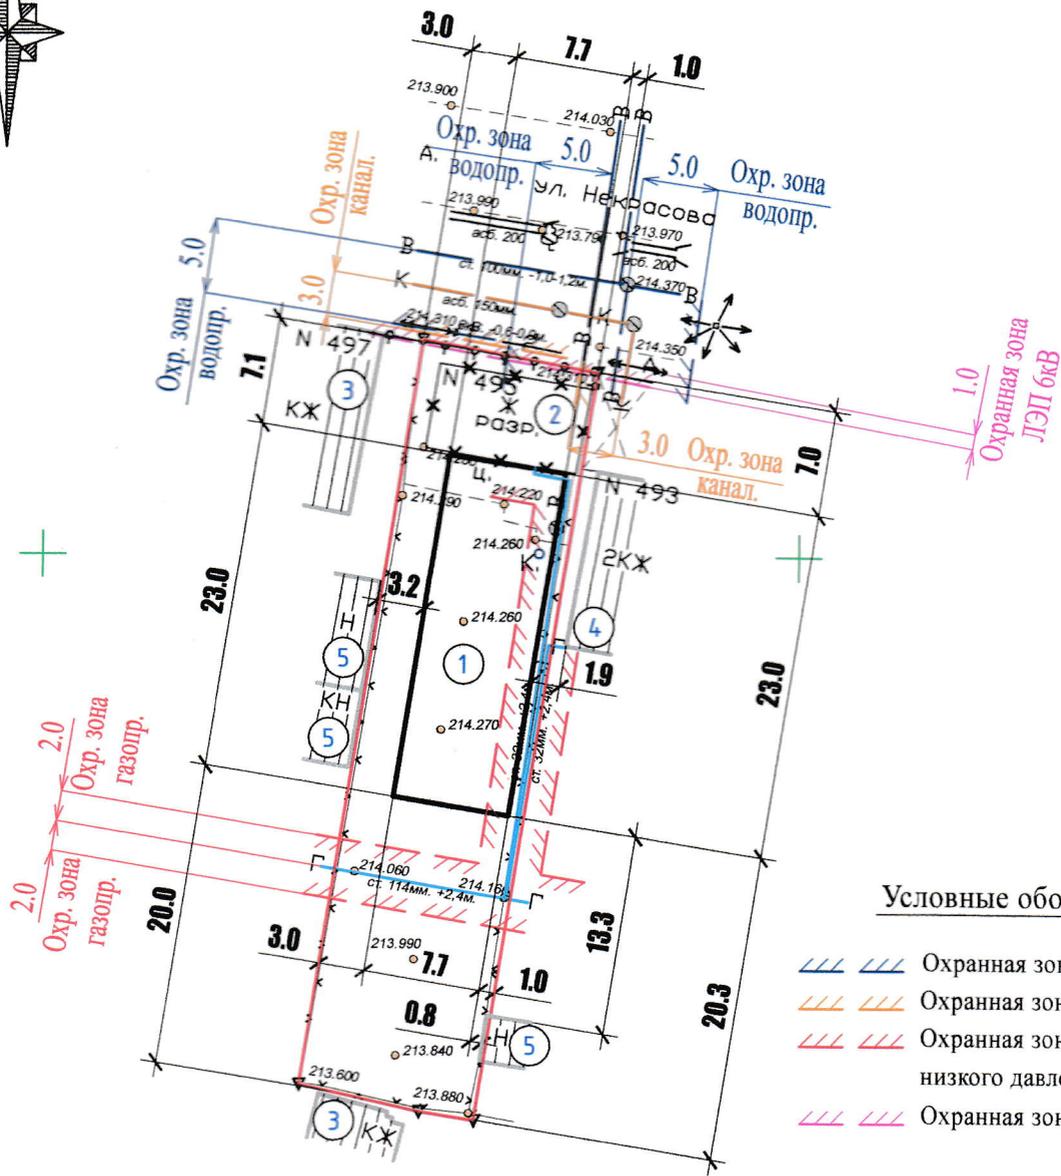


Схема планировочной организации земельного участка

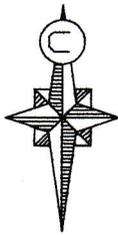

ЭКСПЛИКАЦИЯ ЗДАНИЙ И СТРОЕНИЙ

Номер	Наименование и обозначение	Этажность	Площадь застройки, м ²	Строительный объем, м ³
1	Жилой дом (проектируемый)	1	177.1	
2	Жилой дом (под снос)	1		
3	Жилой дом (существующий)	1		
4	Жилой дом (существующий)	2		
5	Хоз. постройка (существующая)	1		

ПЗУ

г. Майкоп, ул. Некрасова, 495

Изм.	Кол.	Лист	№ док.	Подпись	Дата			
Разработал		Шаков				Стадия	Лист	Листов
ГИП		Гладченко				П	1	1
Схема планировочной организации земельного участка						ООО "АРТЕ-ПРОЕКТ" г. Майкоп		