


Объёмно-пространственное решение застройки территории

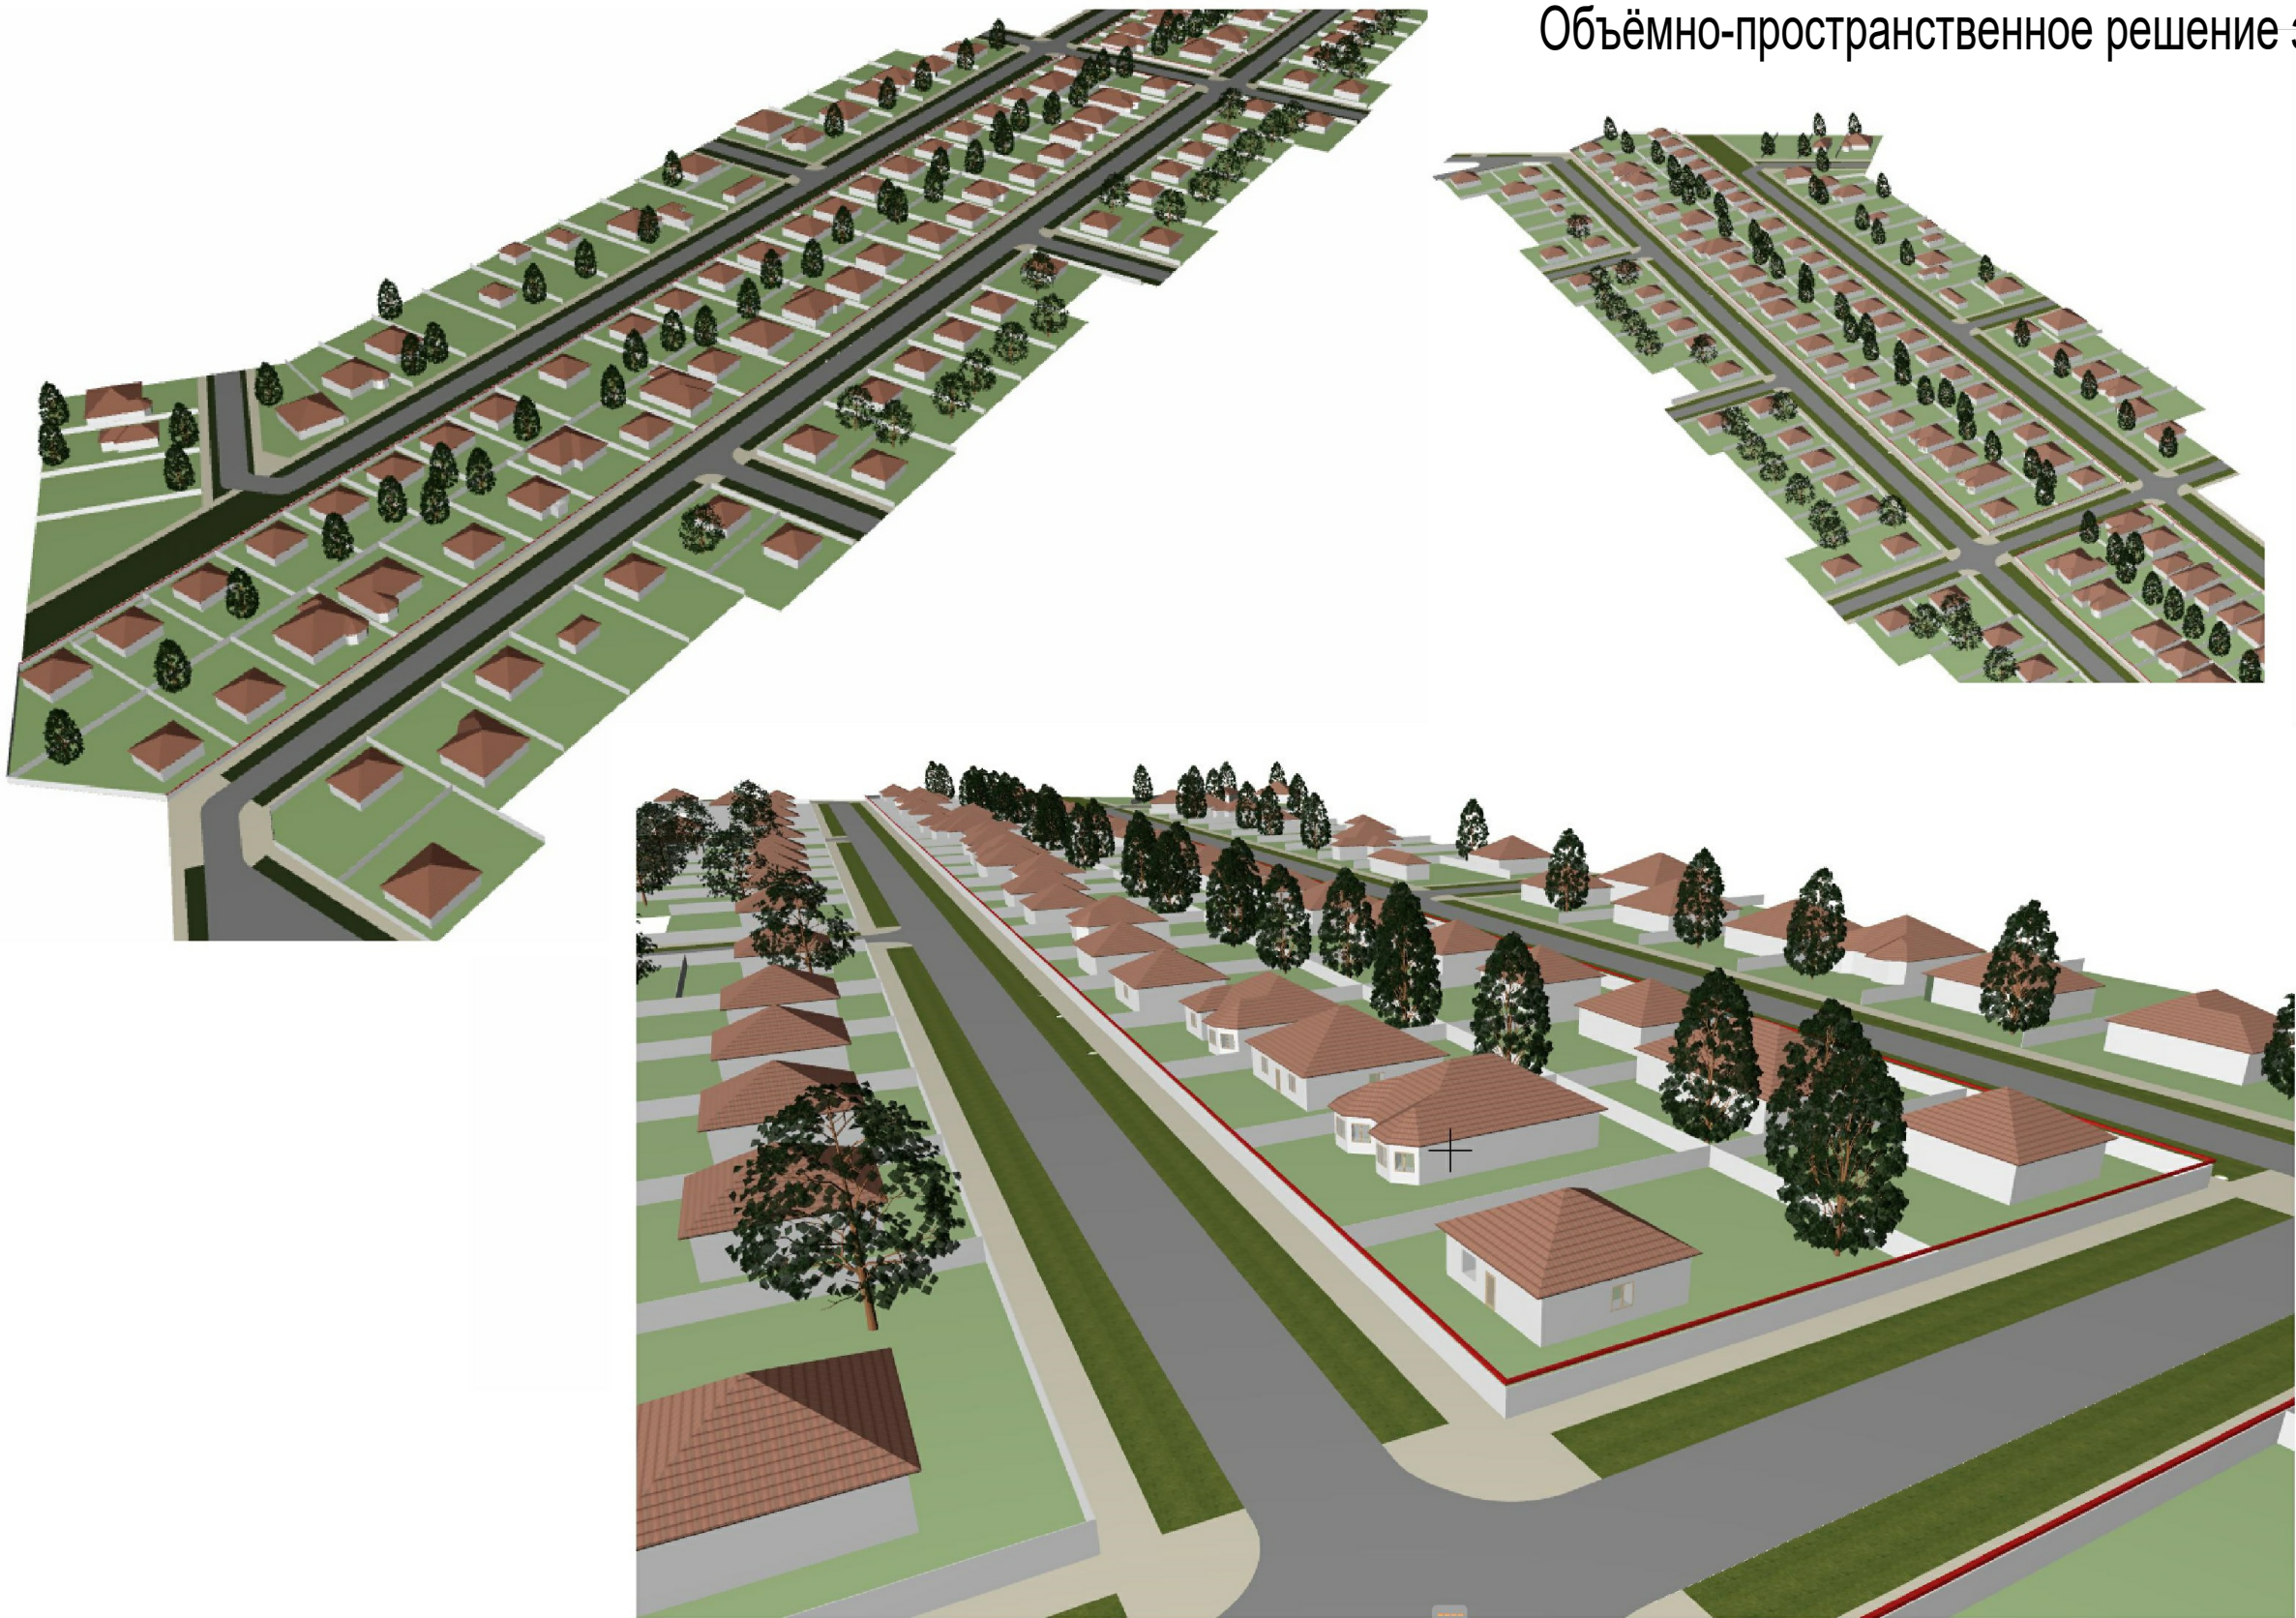

						Т1.ПЗ.ГЧ.ГП-8			
						Документация по внесению изменений в проект планировки территории земельных участков с кадастровыми номерами 01:08:1109008:24, 01:08:1109008:34, 01:08:1109008:35, расположенных в западной части п. Западного МО «Город Майкоп», утвержденный постановлением Главы МО «Город Майкоп» от 11.11.2011 №763, в части территории, ограниченной ул. 70 лет Победы, Покровской, земельным участком с кадастровым номером 01:08:1109008:1128 в п. Западном МО «Город Майкоп» и Гавердовским артевдразбором, и в проект межевания территории в отношении земельного участка с кадастровым номером 01:08:1109008:381 и территории, ограниченной ул. 70 лет Победы, Центральной, Покровской и Гавердовским артевдразбором в п. Западном МО «Город Майкоп», утвержденный постановлением Администрации МО «Город Майкоп» от 25.08.2022 г №773, в части территории, ограниченной ул. 70 лет Победы, Покровской, земельным участком с кад номером 01:08:1109008:1128 в п. Западном МО «Город Майкоп» и Гавердовским артевдразбором			
Изм.	Кол.уч.	Лист	№док.	Подпись	Дата	Материалы по обоснованию	Стадия	Лист	Листов
ГИП		Новиков Ю.О.					П	8	9
Разраб.		Косицкая Н. С.							
						Объемно-пространственное решение застройки территории, б/м	ИП Новиков Ю. О.		