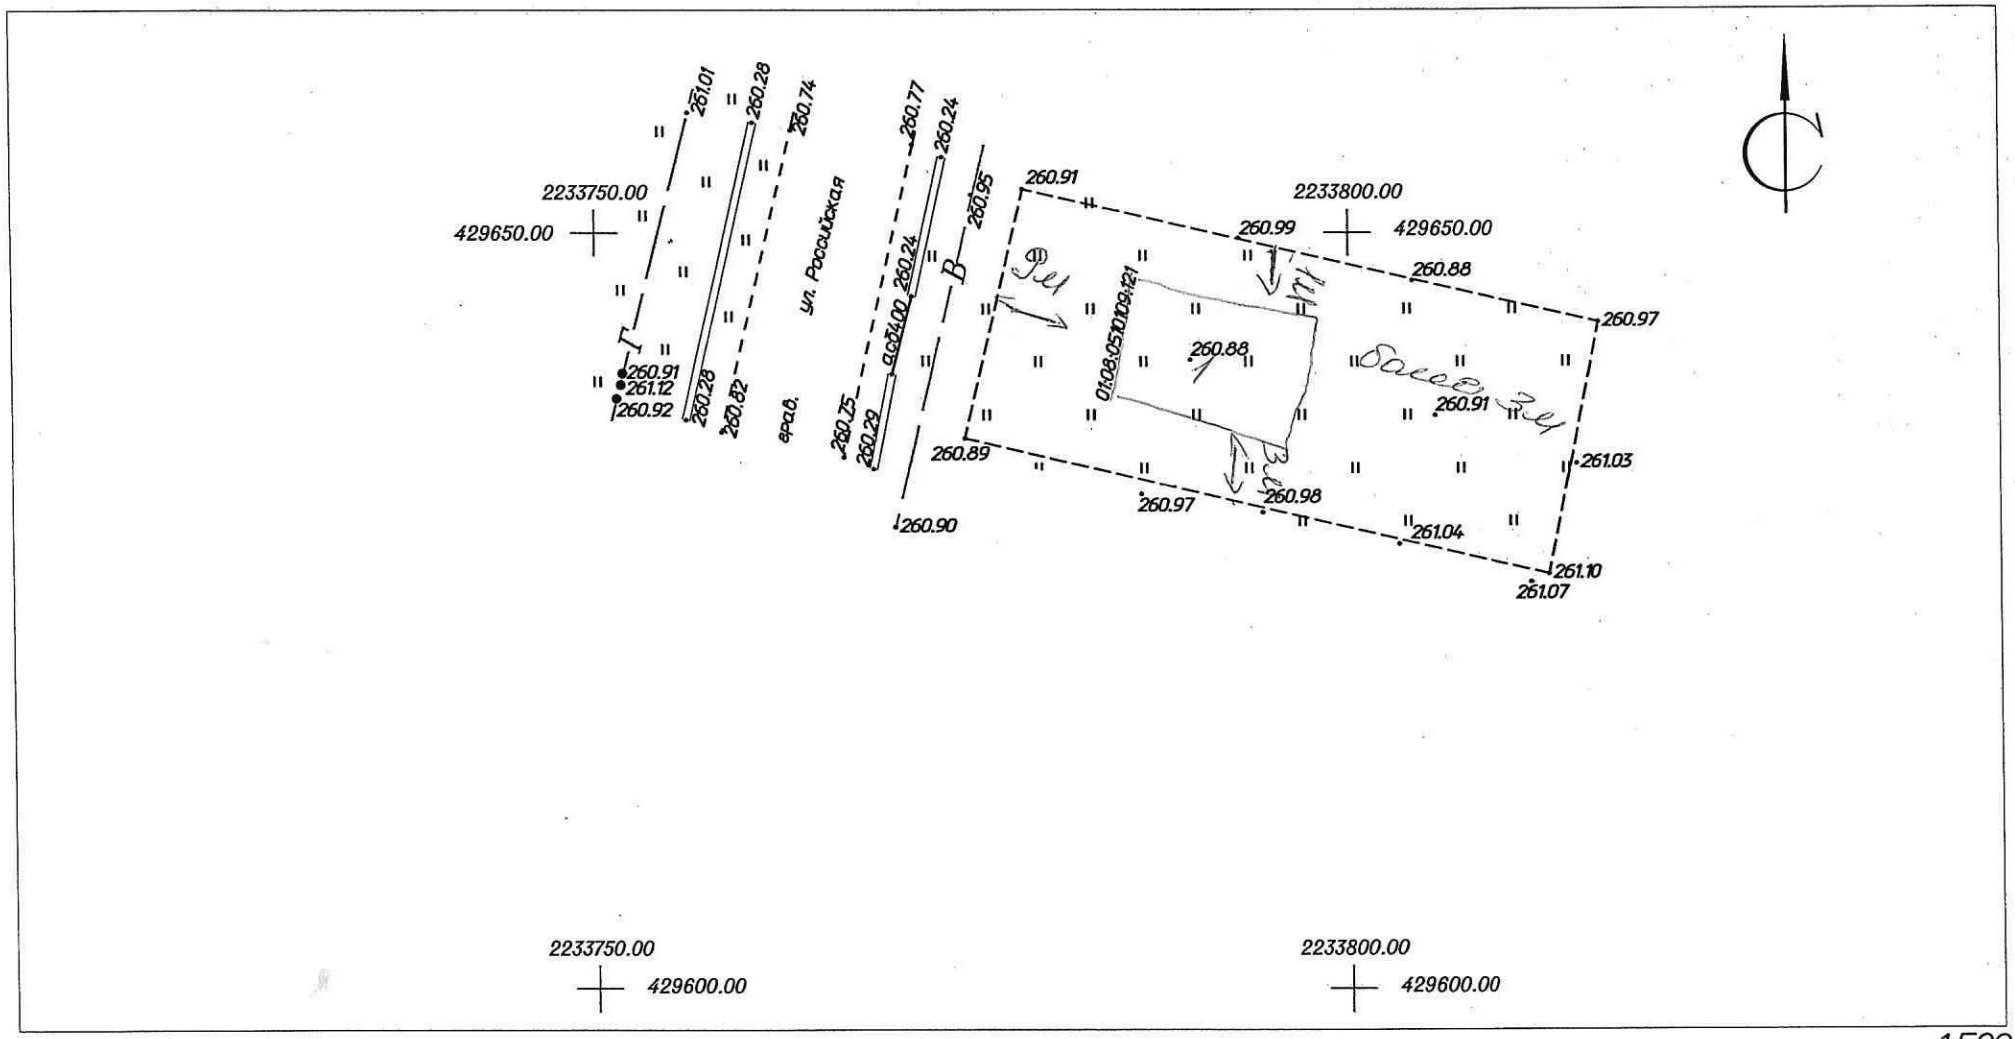

1:500

1) планируем. место размещения жил. дома.

						Топографическая съемка земельного участка
						г. Майкоп, ул. Российская, з/у 122
Изм.	Кол.уч.	Лист	№док.	Подп.	Дата	
Инженер		Брежнев Д.О.			20.11.23	01:08:0510109:121
Нач.отд.		Касаева О.И			20.11.23	

Стадия	Лист	Листов
1	1	1

ООО "Земельный центр"