
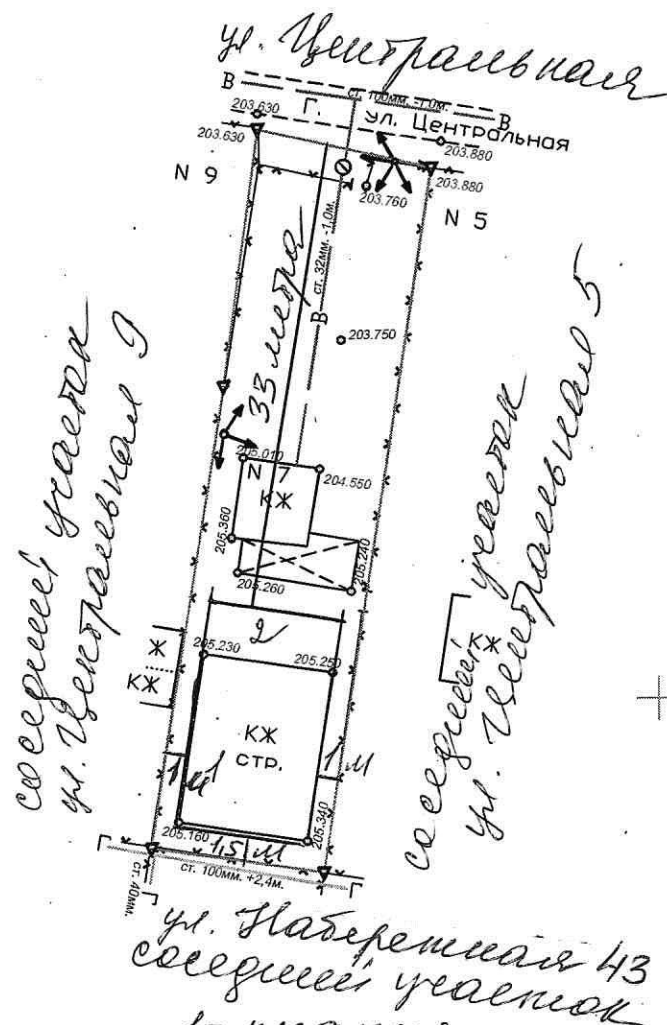


Схематическое изображение планируемого  
к строительству объекта нежилого  
строительства на зем. участке  
РА г. Майкоп, снт. Садовод-3  
ул. Центральная 7

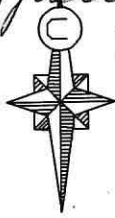

Отрисов -  
Г. Н. Стреловое  
по доверенности

- 1- планируемый к строит.  
недостроенный жилой дом;
- 2- планируемый к  
строительству жилой дом

Перед проведением земляных работ согласовать расположение инженерных коммуникации в эксплуатирующих организациях

|          |         |      |         |   |                           |        |
|----------|---------|------|---------|---|---------------------------|--------|
|          |         |      |         | Объект: Топографическая съемка земельного участка по адресу:<br>г. Майкоп, снт. Садовод-3, ул. Центральная, 7 |                           |        |
|          |         |      |         | Заказчик:   |                           |        |
| Директор | Новиков |      | 08.2022 | Заказ: N  | Стадия                    | Листов |
| Исполнил | Коршук  | Д.И. | 08.2022 |   | П                         | 1      |
|          |         |      |         | Система координат: МСК-23<br>Система высот: Балтийская 1977<br>Масштаб 1:500                                  | Лист N<br>ИП Новиков Ю.О. |        |
|          |         |      |         |   |                           |        |
|          |         |      |         |   |                           |        |