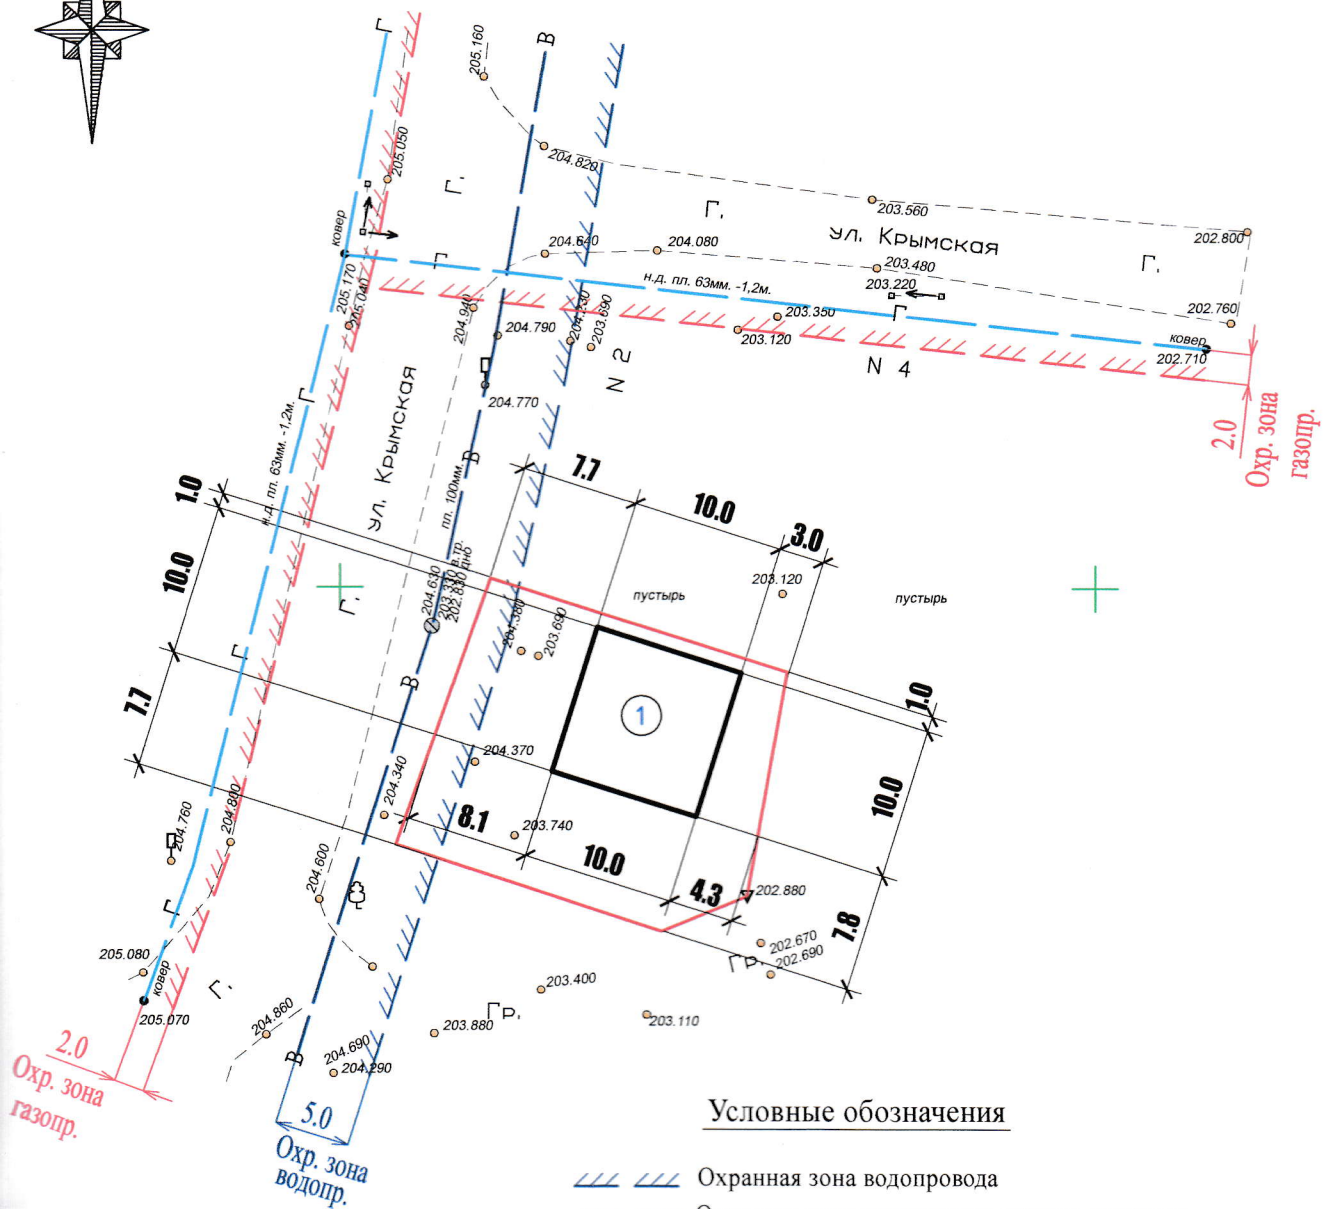


Схема планировочной организации земельного участка


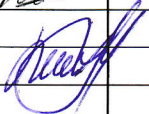


Условные обозначения

- Охранная зона водопровода
- Охранная зона газопровода низкого давления

ЭКСПЛИКАЦИЯ ЗДАНИЙ И СТРОЕНИЙ

Номер	Наименование и обозначение	Этажность	Площадь застройки, м ²	Строительный объем, м ³
1	Жилой дом (проектируемый)	1	100.0	

						ПЗУ			
						г. Майкоп, ул. Крымская, 2			
И.	Кол.	Лист	№ док	Подпись	Дата		Стадия	Лист	Листов
работал		Шаков					П	1	1
П		Гладченко				Схема планировочной организации земельного участка	ООО "АРТЕ-ПРОЕКТ" г. Майкоп		