


Планируемый жилой дом  
S застройки=181,3 м

Планируемый жилой дом  
S застройки=181,6 м

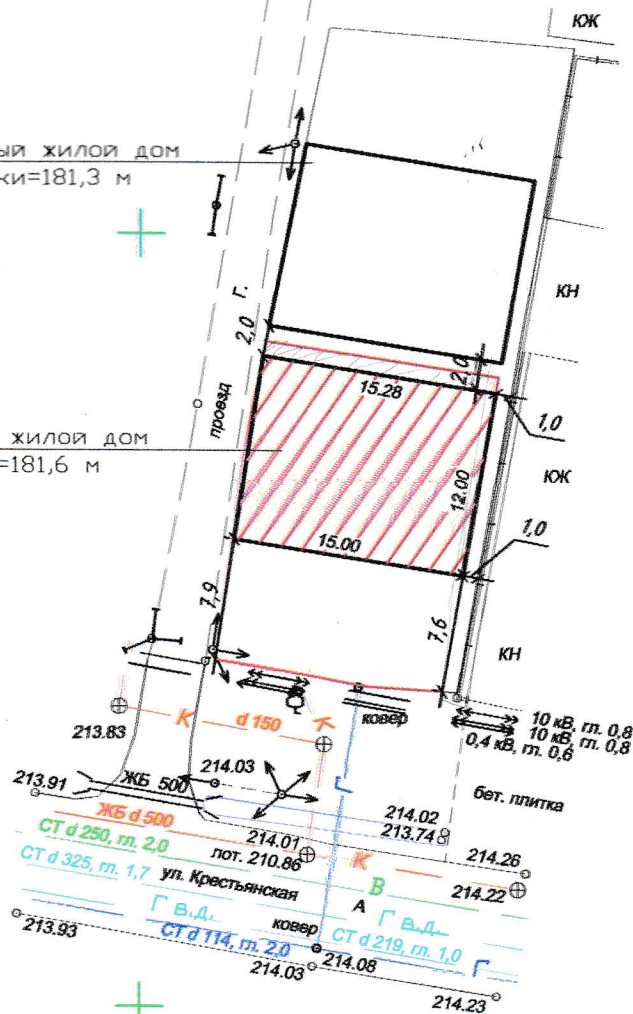

	Наименование	Ед. изм.	Площадь
1	Площадь земельного участка	кв.м.	317,0
2	Площадь застройки участка	кв.м.	181,6
3	Процент застройки	%	57,0
4	Количество этажей дома	эт	1
5	Высота дома	м	3

Объект: строительство индивидуального жилого дома  
по адресу: г. Майкоп, ул. Крестьянская. (к/н 01:08:0513005:311)

Стодия	Лист	Листов
п	1	1

Масштаб 1:500

ИП Гүтов Д.А.