


## Чертёж межевания.

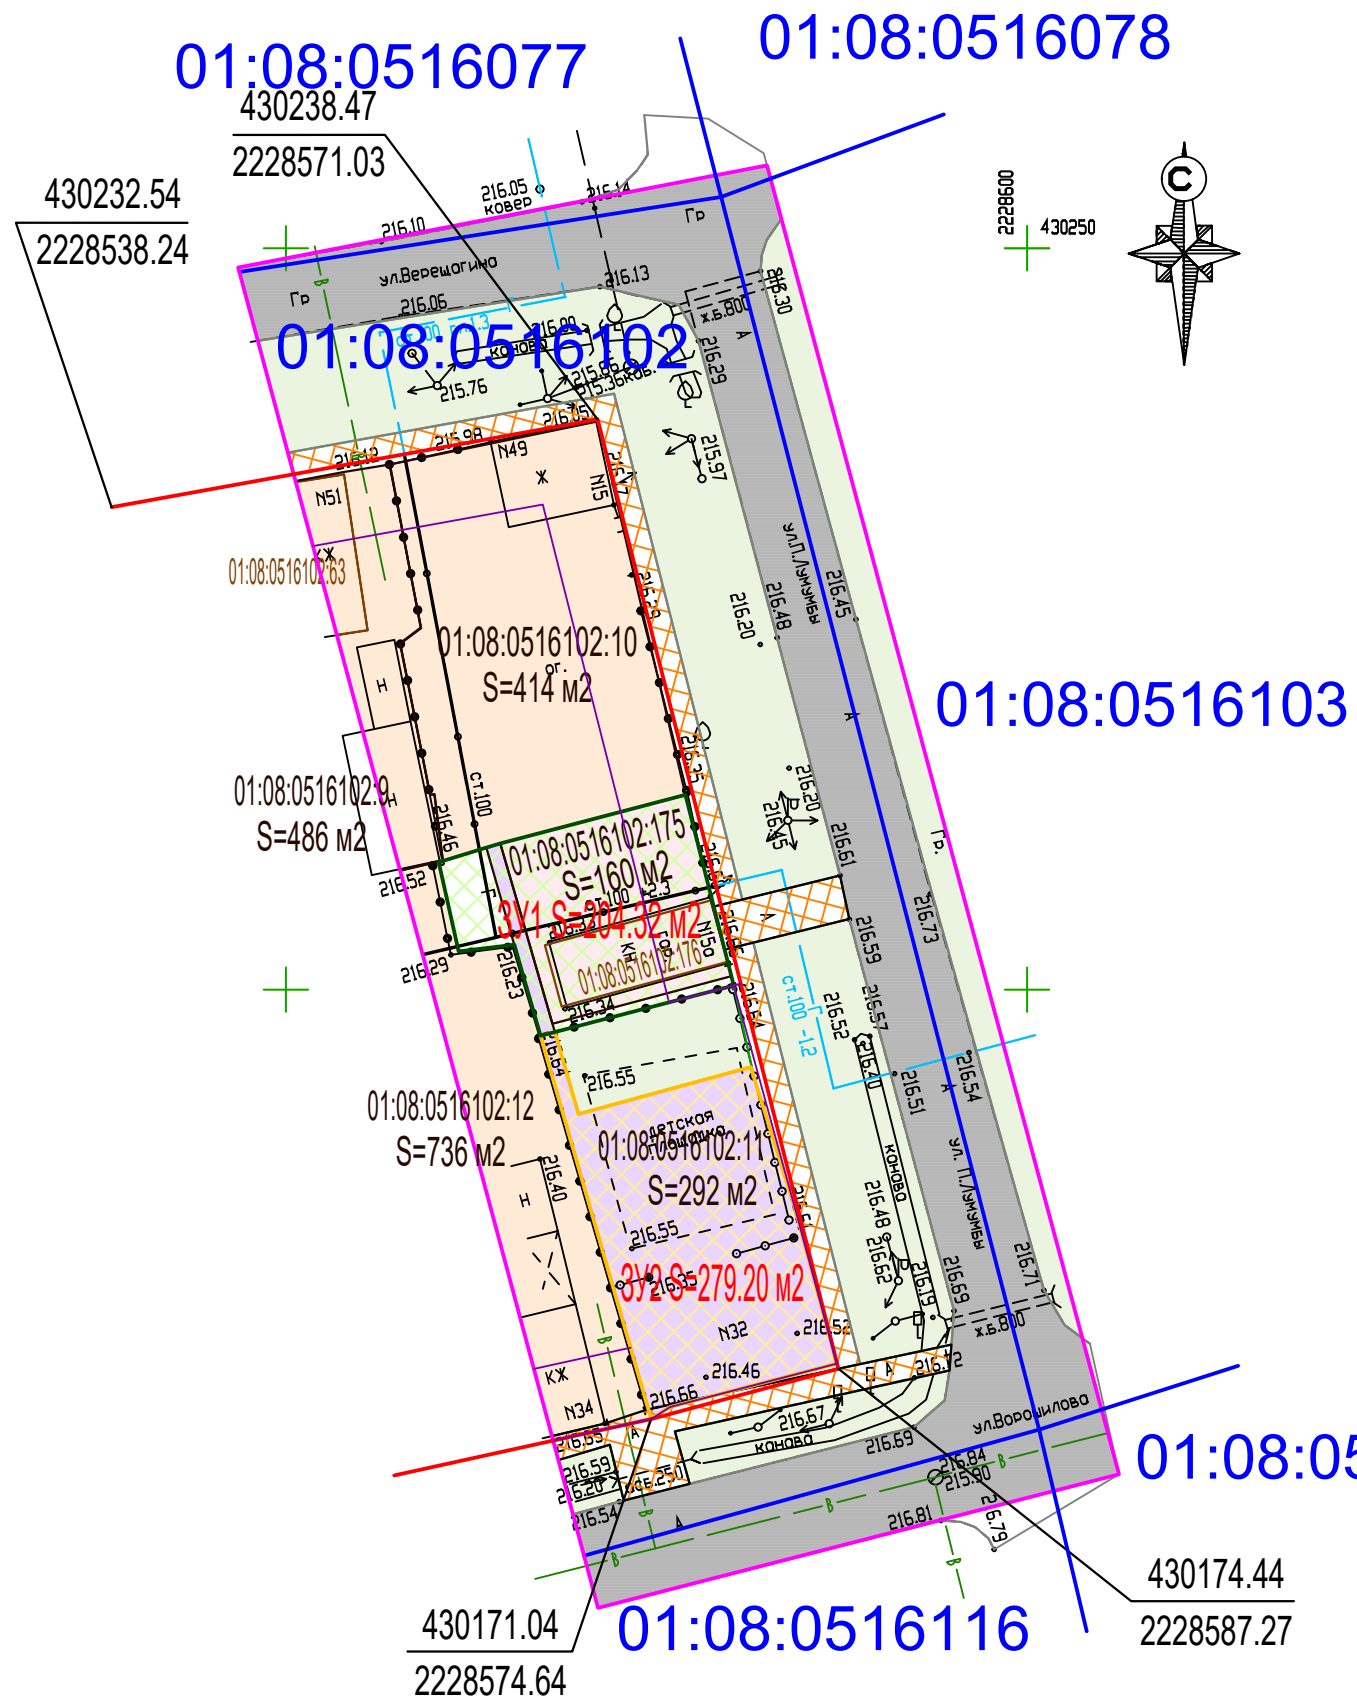

Условные обозначения:

- |   |  |
|---|--|
|  | Территория проектирования  |
|  | Границы кадастровых кварталов  |
|  | Красные линии  |
|  | Линии отступа от красных линий   |
|  | Существующие земельные участки, стоящие на государственном кадастровом учёте                     |
|  | Земельный участок, планируемый к образованию (обслуживание автотранспорта)                       |
|  | Земельный участок, планируемый к образованию (земельные участки (территории) общего пользования) |
|  | Территория, государственная собственность на которую не разграничена                             |
|  | Существующие дороги  |
|  | Существующие/Планируемые тротуары  |
| 01:08:0516102   | Номер кадастрового квартала  |
| $\begin{array}{r} 430232.54 \\ 2228538.24 \end{array}$                              | Координаты характерных точек красных линий   |
| 3У1   | Кадастровый номер образуемого земельного участка   |
| S=204.32 кв.м.  | Площадь образуемого земельного участка   |
| 01:08:0516102:11  | Кадастровый номер существующего земельного участка   |
| S=292 м2  | Площадь существующего земельного участка   |

Примечания:

1. Объекты капитального строительства федерального, регионального и местного значения отсутствуют.
2. Зоны для размещения объектов культурного значения на проектируемой территории отсутствуют.
3. Границы публичных сервитутов на проектируемой территории отсутствуют.

						Т1.ПЗ.ГЧ.ГП-2			
						Документация по планировке территории (проект межевания территории) восточной части кадастрового квартала 01:08:0516102, ограниченную улицами П. Лумумбы, Ворошилова, Верещагина и земельными участками с кадастровыми номерами 01:08:0516102:12, 01:08:0516102:9 в г. Майкопе Республики Адыгея			
Изм.	Кол.уч.	Лист	Недок.	Подпись	Дата				
						Проект межевания. Основная часть.	Стадия	Лист	Листов
ГИП		Новиков Ю.О.					П	2	2
Разраб.		Косицкая Н. С.							
						Чертёж межевания М 1:500	ИП Новиков Ю. О.		