


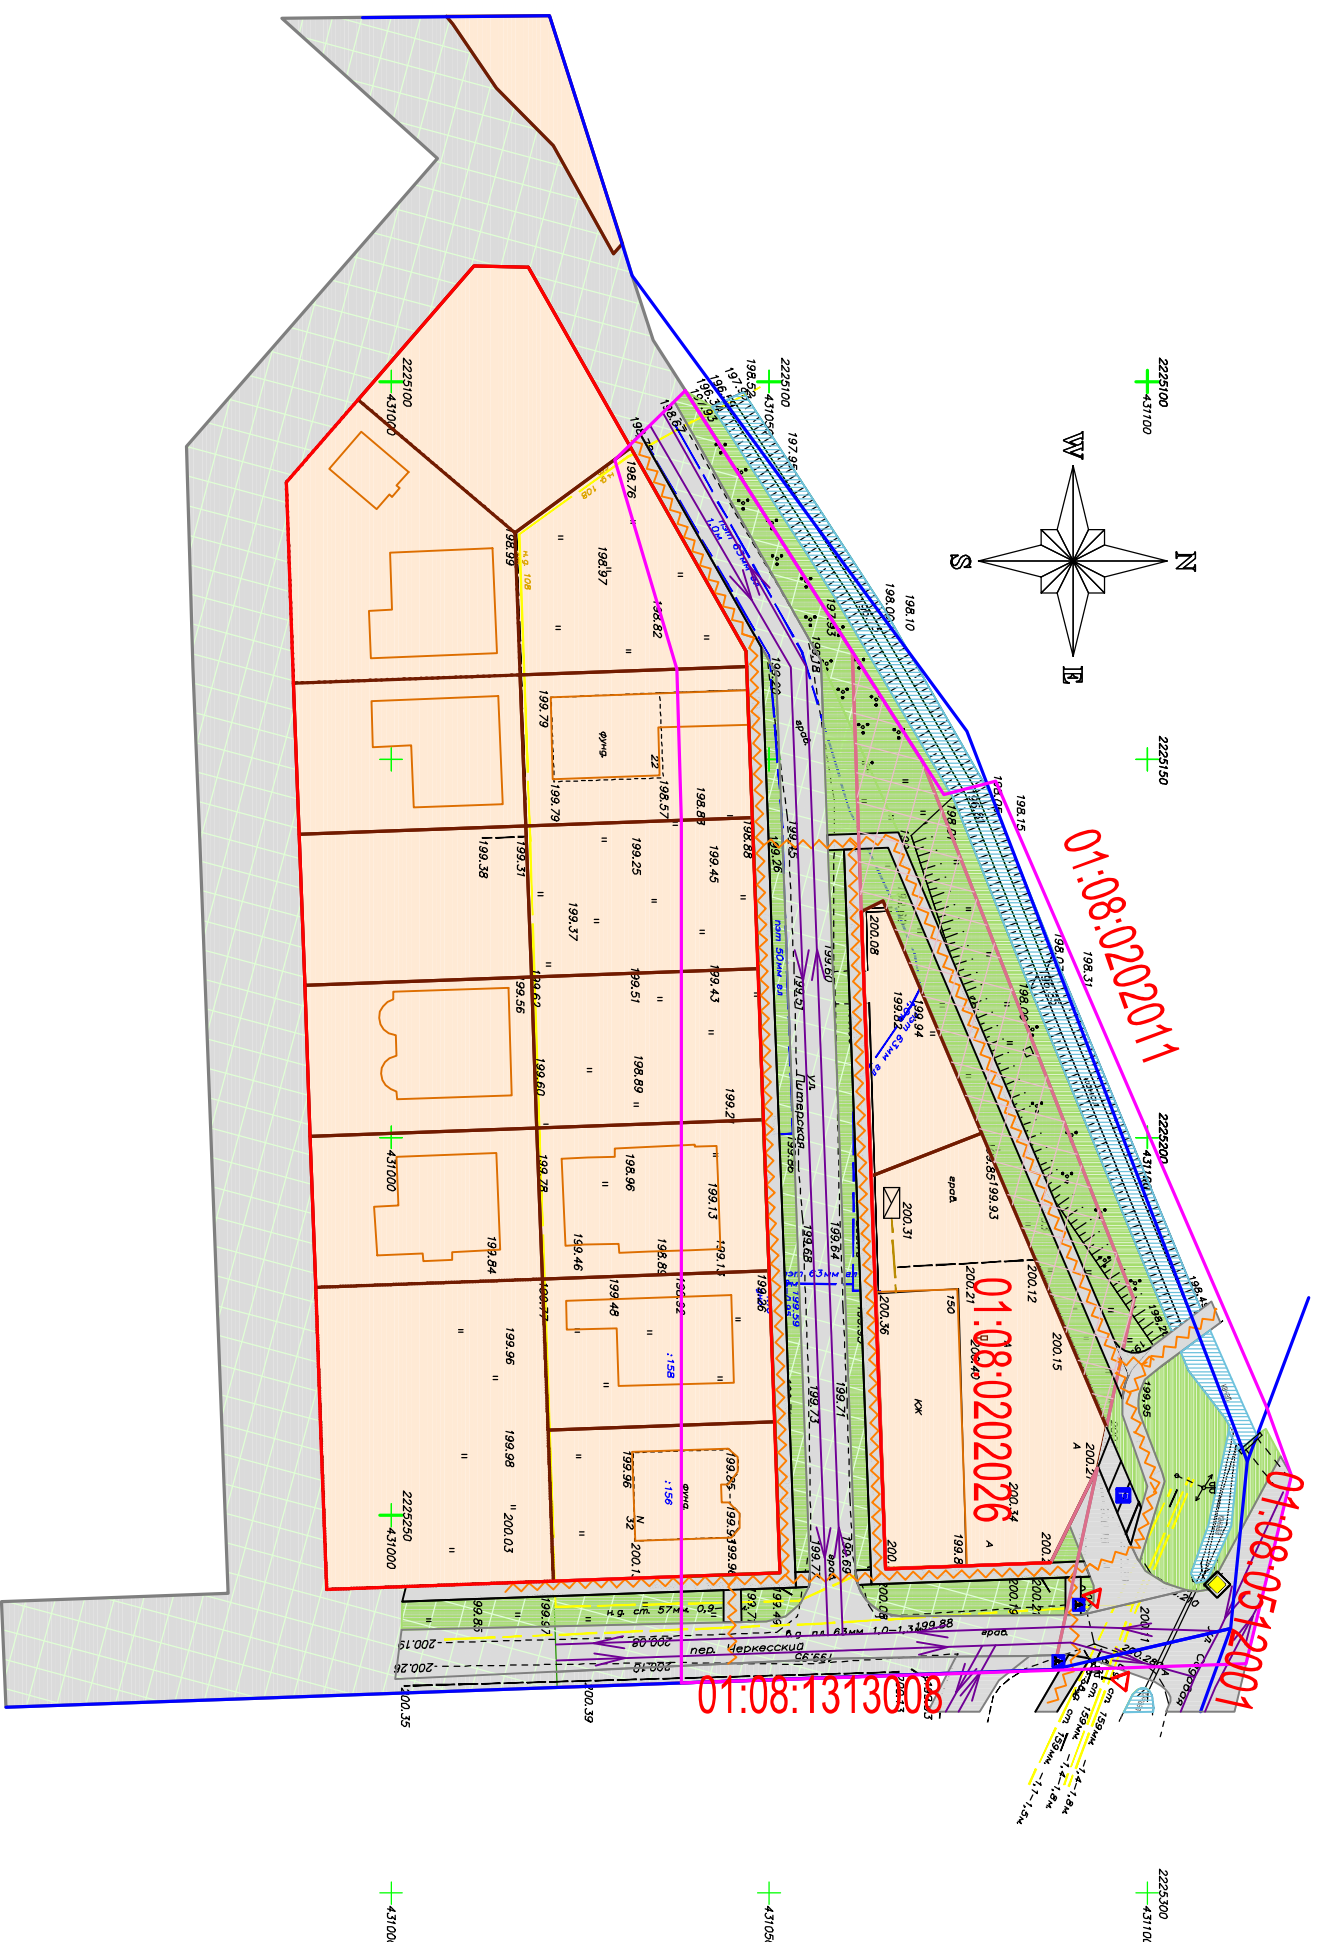


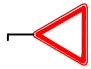



Схема организации движения транспорта, пешеходов и улично-дорожной сети



Условные обозначения:

- Территория проектирования
- Границы существующих элементов планировочной структуры
- Красные линии

Организация движения транспорта и пешеходов:

- | | |
|--|--|
|  | Направления транспортных потоков |
|  | Пешеходные зоны |
|  | Существующий знак "Главная дорога", установленный по ул. Садовой |
|  | Существующий знак "Уступи дорогу", установленный на выезде с пер. Черкесского на ул. Садовую |
|  | Планируемый к установке знак "Уступи дорогу" |
|  | Планируемый к установке знак "Пешеходный переход" |
|  | Планируемая парковка с местами для маломобильных групп населения и велосипедистов |

[illegible]