








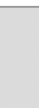

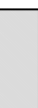



Чертёж планировки территории

Условные обозначения:

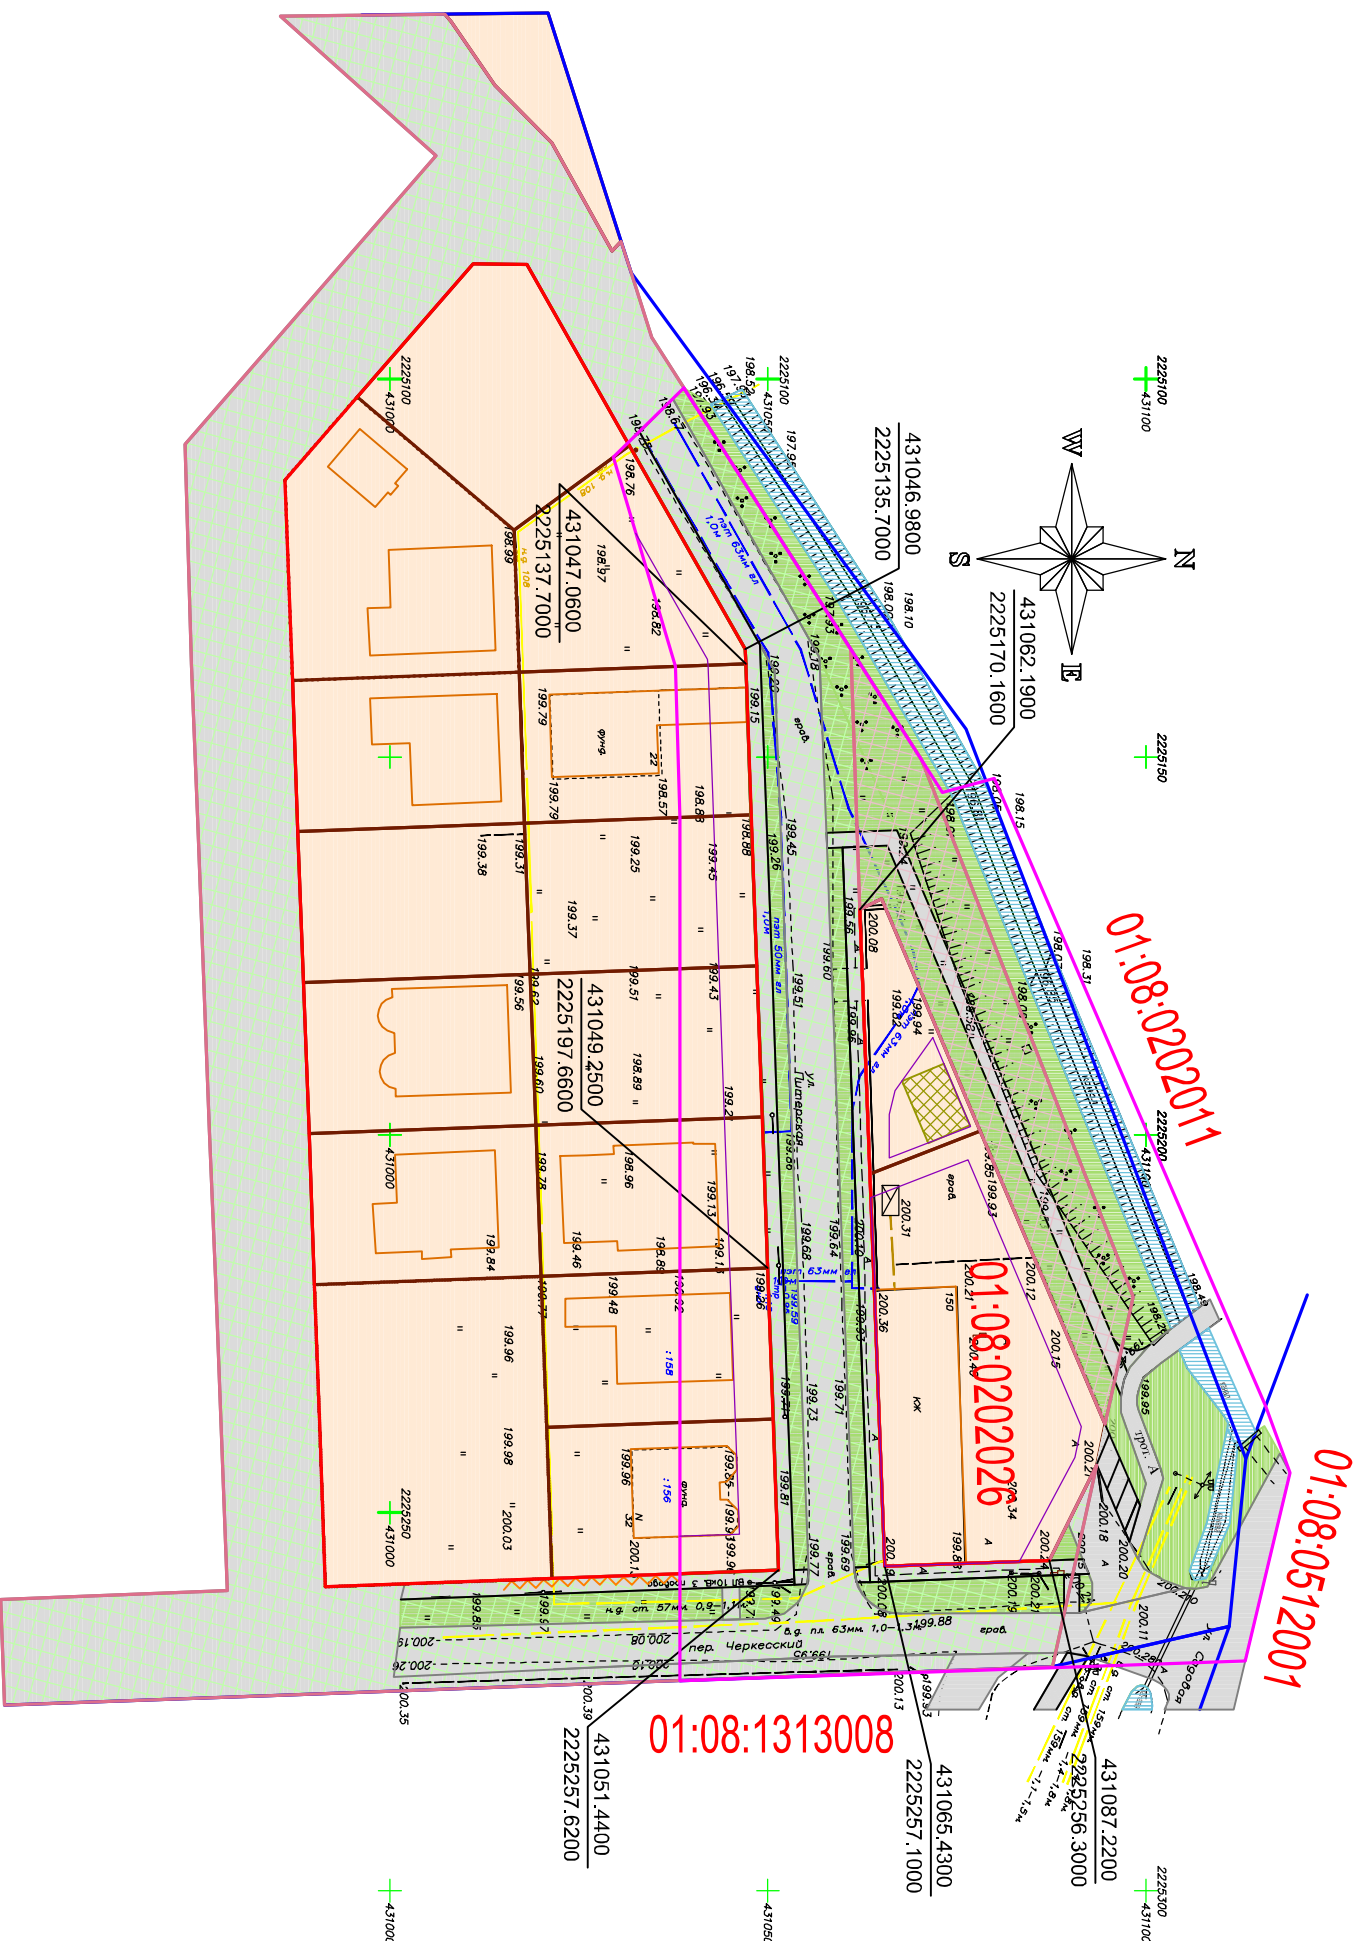
- | | |
|---------------------------------------------------------------------------------------|---|
|  | Территория проектирования |
|  | Границы существующих элементов планировочной структуры |
|  | Красные линии |
|  | Зоны планируемого размещения объектов капитального строительства |
|  | Земельные участки, стоящие на государственном кадастровом учёте (для индивидуальной жилой застройки) |
|  | Границы зон существующих объектов капитального строительства, стоящие на ГКУ |
|  | Границы зон планируемого объекта капитального строительства (котельная) |
|  | Земельный участок, планируемый к образованию (для размещения тротуарной дорожки) |
|  | Земельный участок, планируемый к сохранению в изменённых границах |
|  | Существующие дороги и тротуары |
|  | Проектируемая пешеходная дорожка по ул. Питерской |
|  | Проектируемые тротуары |
|  | Озеленение |

Номера существующих элементов планировочной структуры (ЭПС)

Координаты характерных точек красных линий

Примечания:

1. Объекты капитального строительства федерального, регионального и местного значения отсутствуют.
2. Зоны для размещения объектов культурного значения на проектируемой территории отсутствуют.

[illegible]