


Схема планируемой застройки земельного участка

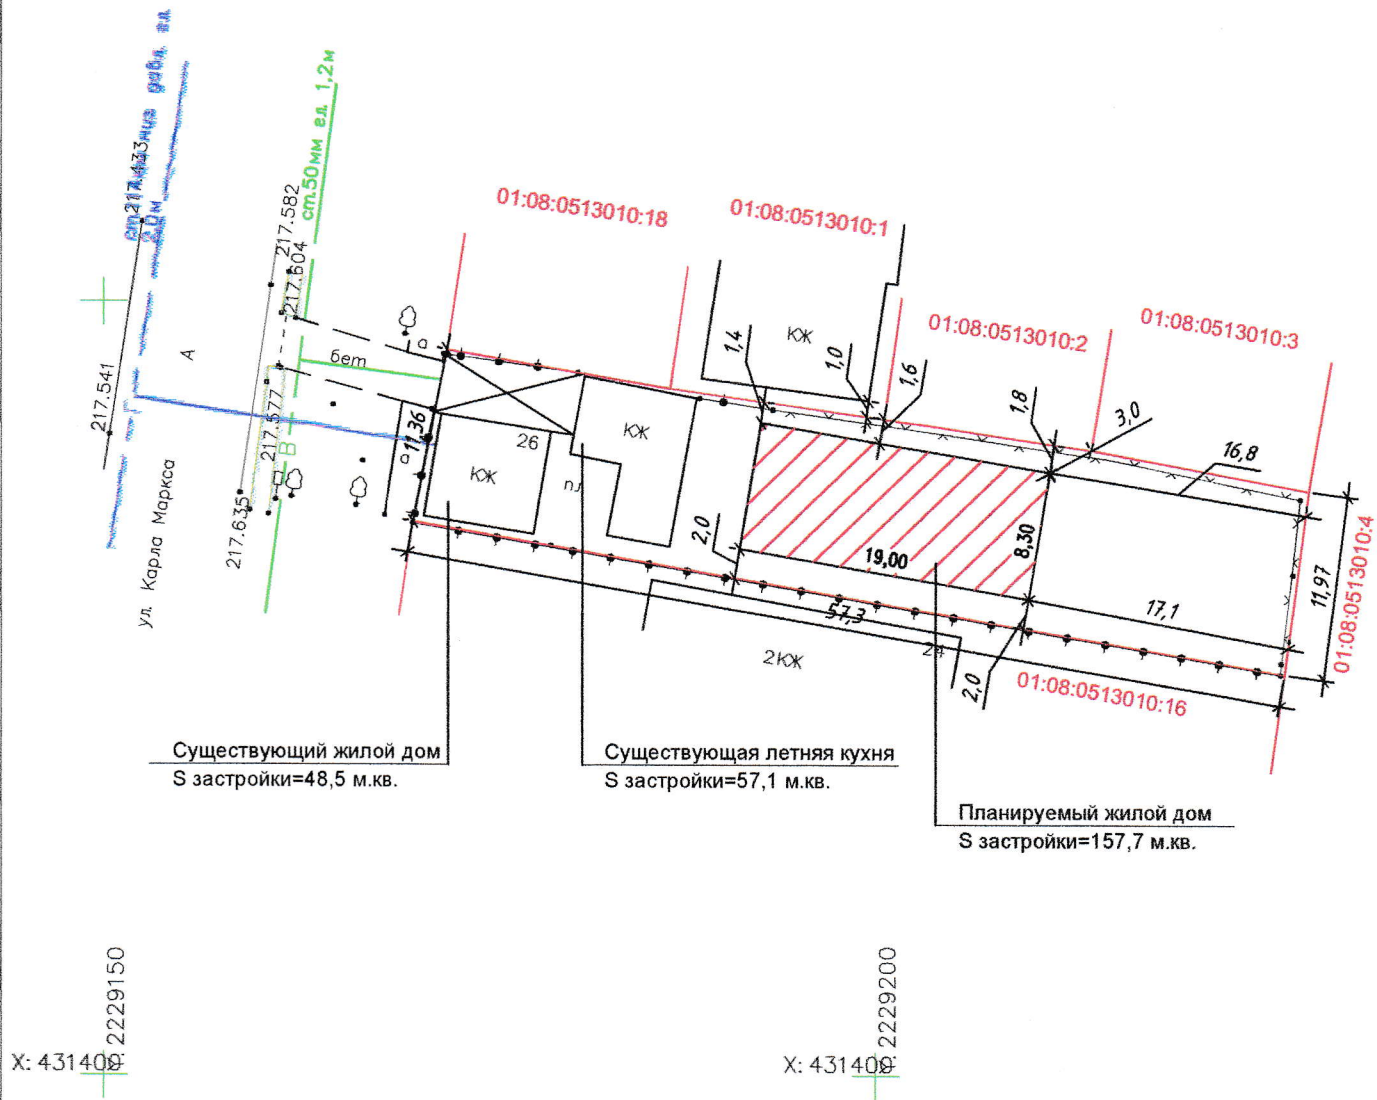

	Наименование	Ед. изм.	Площадь
1	Площадь земельного участка	кв.м.	667,0
2	Площадь застройки участка	кв.м.	263,3
3	Процент застройки	%	40
4	Количество этажей дома	эт	1
5	Высота дома	м	3

						Объект: строительство индивидуального жилого дома по адресу: г. Майкоп, ул. К. Маркса, 26 (к/н 01:08:0513010:17).			
Изм.	Кол.уч.	Лист	Н док.	Подп.	Дата	Схема планируемой застройки земельного участка	Стадия	Лист	Листов
Исполнитель	Тхагапсов П.Г.						п	1	1
						Масштаб 1:500	ИП Гумов Д.А.		