Схема планируемой застройки земельного участка

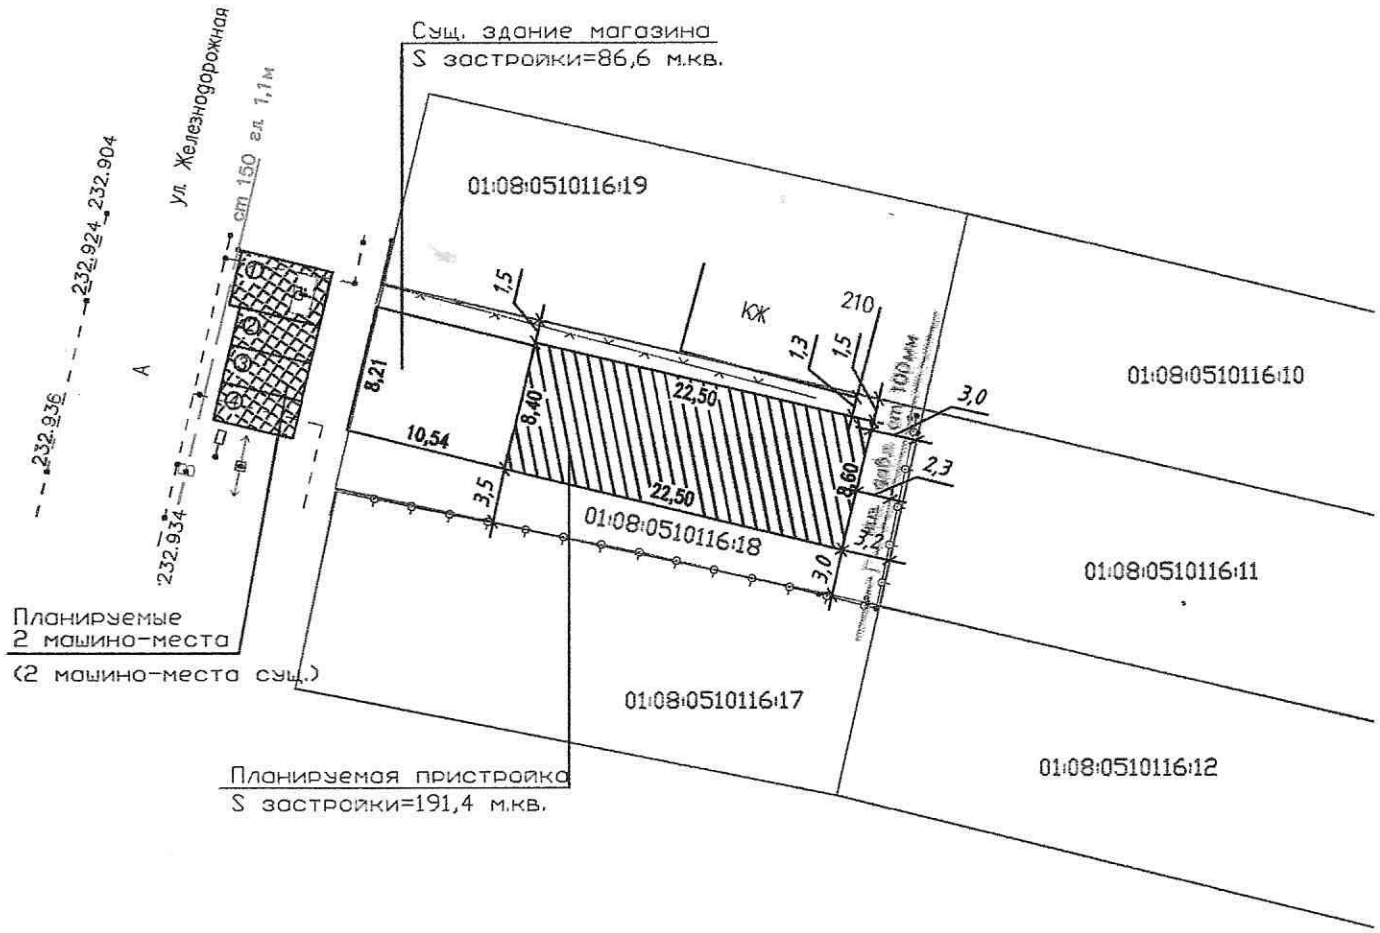

	Наименование	Ед. изм.	Площадь
1	Площадь земельного участка	кв.м.	479,0
2	Площадь застройки участка	кв.м.	278,0
3	Процент застройки	%	58
4	Количество этажей дома	эт	1
5	Высота	м	4

Изм.	Кол. уч.	Лист	N док.	Подп.	Дата
Исполнитель		Тхагапсоб П.Г.			

Объект: реконструкция здания магазина с автомастерской по адресу: г. Майкоп, ул. Железнодорожная, 208, стр.1.

Схема планируемой застройки земельного участка

Стадия	Лист	Листов
П	1	1

Масштаб 1:500

ИП Гутов Д.А.