


Схема планируемой застройки земельного участка

01:08:0508045:25

Сущ. здание кафе

S застройки=91,3 м.кв.

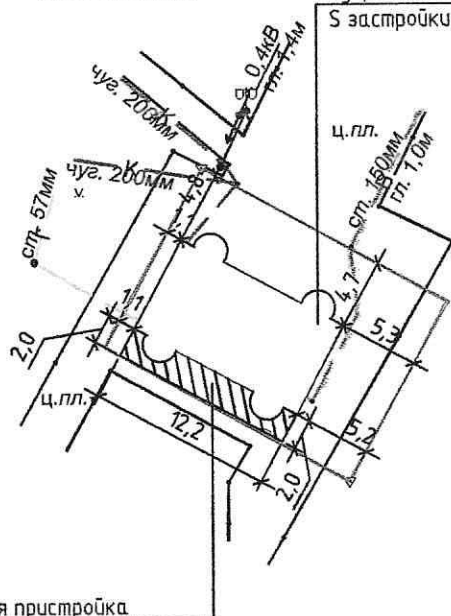

Планируемая пристройка
S застройки=19,4 м.кв.

	Наименование	Ед. изм.	Площадь
1	Площадь земельного участка	кв.м.	250,0
2	Площадь застройки участка	кв.м.	110,7
3	Процент застройки	%	45
4	Количество этажей дома	эт	1
5	Высота	м	3

				Объект: реконструкция здания кафе по адресу: Республика Адыгея, г. Майкоп, ул. Пушкина, 181-б.			
Изм.	Кол. уч.	Лист	Дата	Схема планировочной организации земельного участка	Стадия	Лист	Листов
Исполнитель	Техзаказ	Г.П. Гутов	12.01.2011		п	1	1
				Масштаб 1:500	ИП Гутов Д.А.		