



Схема планировочной организации земельного участка

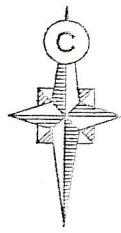

222650
429600

- 1 – существующий фундамент жилого дома
2 – реконструируемая летняя кухня

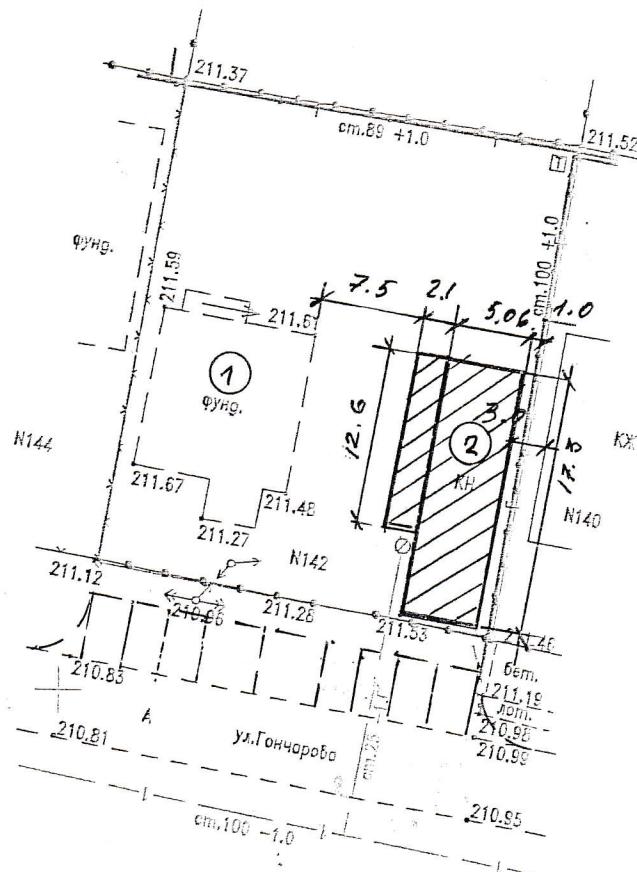

Технико-экономические показатели

№п\п	Наименование	Ед.изм.	Площадь
1	Площадь участка	м ²	860,0
2	Площадь застройки	м ²	114,2
3	Общий процент застройки	%	25%
4	Количество этажей	шт	1
5	Высота здания	м	6,0



Схема планировочной организации земельного участка

Заказчик:

Директор	Новиков	09.2019г.
Нач.зап.	Пржевальская	09.2019г.
Исполнитель	Косицкий	09.2019г.

Заказ: N 380

Стадия	Листов	Листок
П.	1	1

Система координат: МСК-23
Система высот: Балтийская 1977
Масштаб 1:500

ИП Новиков Ю.О.