


Планируемое здание
S застройки=338,6 м.кв.

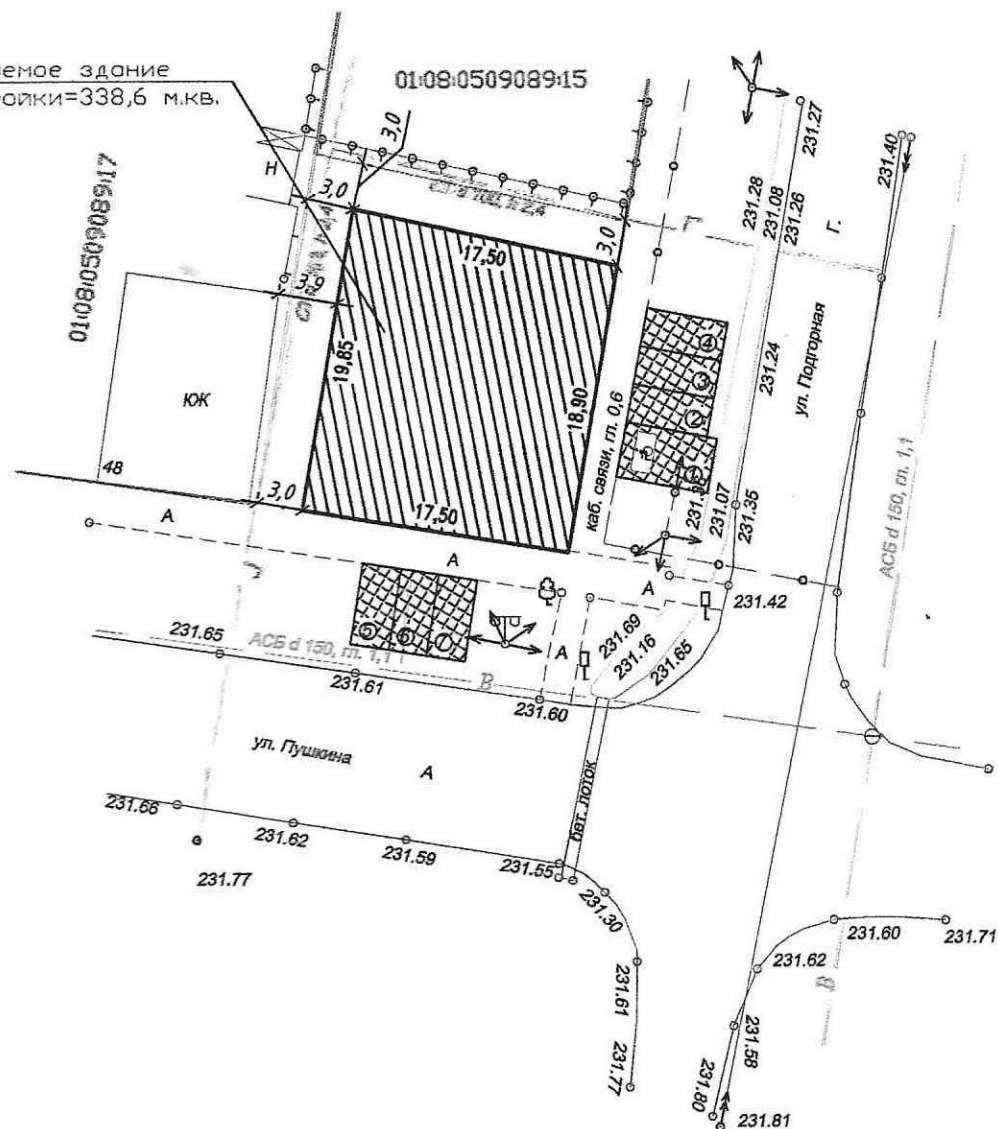

	Наименование	Ед. изм.	Площадь
1	Площадь земельного участка	кв.м.	460,0
2	Площадь застройки участка	кв.м.	338,6
3	Процент застройки	%	74
4	Количество этажей дома	эт	1
5	Высота	м	4

						Объект: строительство здания магазина по адресу: г. Майкоп, ул. Пушкина, 46.			
Изм.	Кол. уч.	Лист	N док.	Подп.	Дата				
Исполнитель	Тхагапсов П.Г.		/и/			Схема планируемой застройки земельного участка	Стодия	Лист	Листов
							п	1	1
						Масштаб 1:500	ИП Гумов Д.А.		