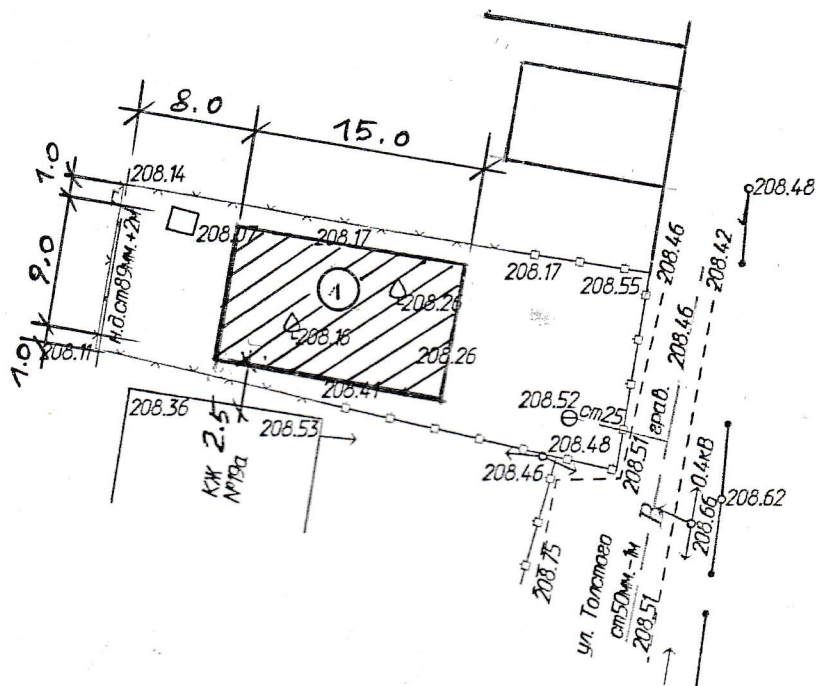


Φ


 



$$\begin{array}{r} 2227050.00 \\ + 430300.00 \\ \hline \end{array}$$
$$\begin{array}{r} 2227050.00 \\ - 430250.00 \\ \hline \end{array}$$

№п\п	Наименование	Ед.изм.	Площадь
1	Площадь участка	м ²	436,0
2	Площадь застройки	м ²	135,0
3	Общий процент застройки	%	31%
4	Количество этажей	шт	2
5	Высота здания	м	8,0

1 — проектируемый жилой дом

1:500

г. Майкоп, ул. Толстого, 19

Изм.	Колуч.	Лист	№ док.	Подп.	Дата		Стадия	Лист	Листов
Инженер	Брежнев Д.О.				5.10.23		1	1	1
Нач.отд.	Касаева О.И.				5.10.23		ООО "Земельный центр"		