


Схема планировочной организации земельного участка
с обозначением места размещения жилого дома
по адресу: г. Майкоп, х. Гавердовский, пер. Песчаный, 62

M1:500

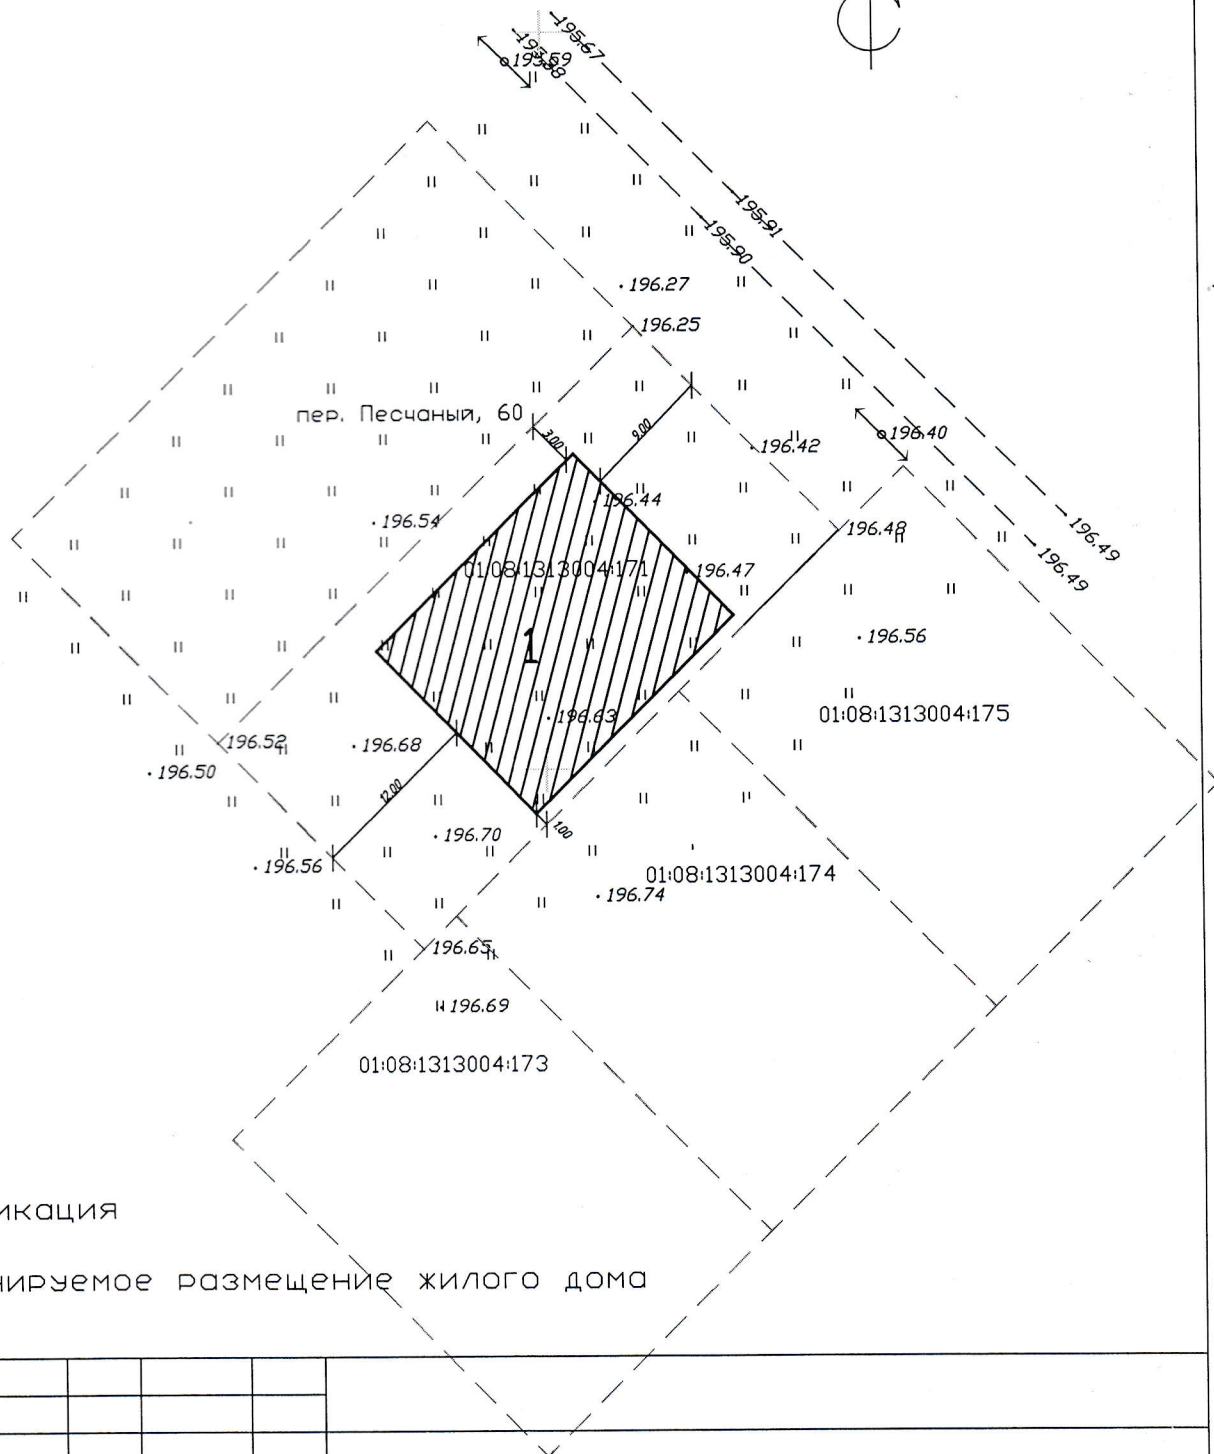

Экспликация

1. Планируемое размещение жилого дома

						Объект: *Жилой дом по адресу: г. Майкоп, х. Гавердовский, пер. Песчаный, 62*		
Изм.	Кол. уч.	Лист	№ док.	Подп.	Дата			
Выполнил	Шугая А.А.					Стадия		
						п	1	1
						Масштаб 1:500		
						г.Майкоп		

2224360