
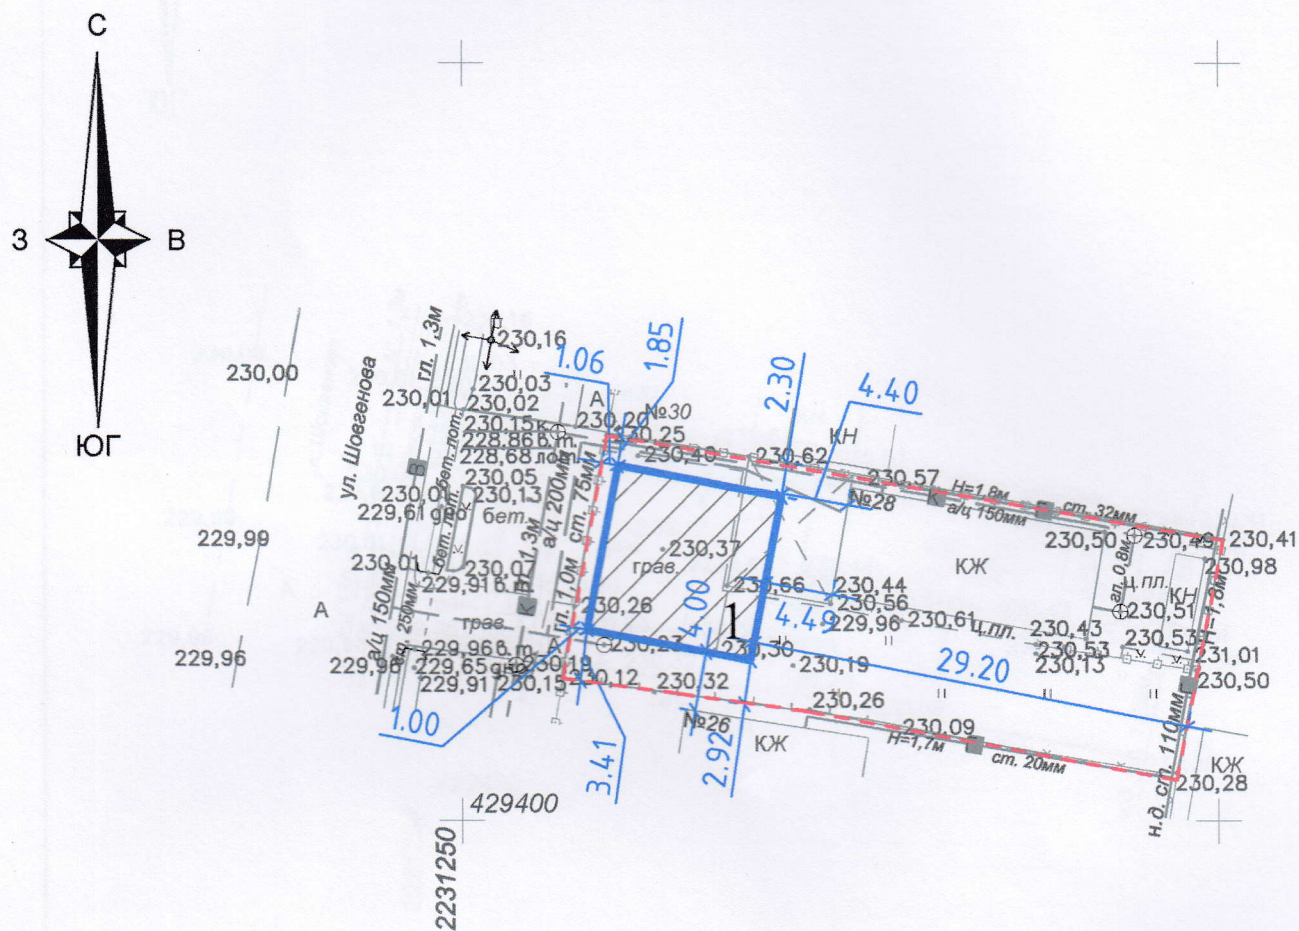


# Ведомость жилых и общественных зданий и сооружений

[illegible]

### Условные обозначения

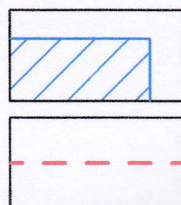

- проектируемое здание

- граница участка

						ПЗУ			
						Техническое обоснование получения разрешения на отклонение от предельных параметров разрешенного строительства объекта капитального строительства по адресу: г.Майкоп, ул.Шовгенова,28			
Изм	Кол	Лист	Ндок	Подпись	Дата		Стадия	Лист	Листов
Разработ.		Вершинина					П	3	3
ГИП		Юрченко				Схема размещения объекта капитального строительства М 1:500	ООО "Архстудия" г. Майкоп		