



2228450
432700

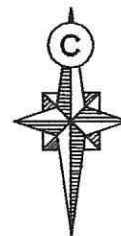

2228400
432650

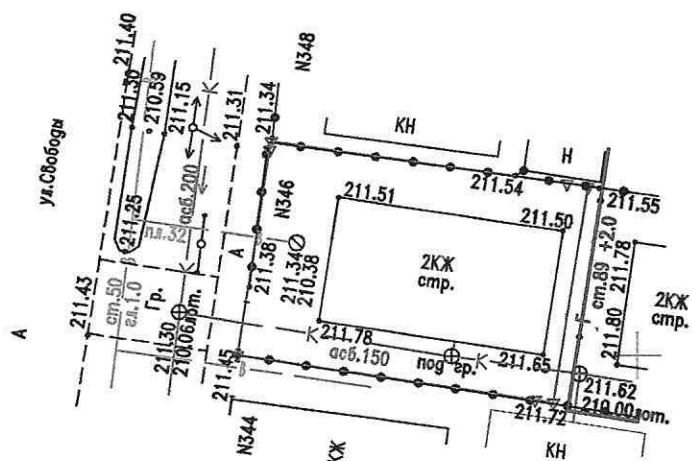

Перед проведением земляных работ согласовать проложение инженерных коммуникаций в эксплуатирующих организациях

Объект: Топографическая съемка по адресу : г.Майкоп, ул.Свободы, N 346.
(Для разрешения на строительство)

Заказчик:

| | | |
|----------|----------|-----------|
| Директор | Новиков | 12.2023г. |
| Исполнил | Косицкий | 12.2023г. |
| | | |
| | | |
| | | |

Заказ: N 575

Система координат: МСК-23
Система высот: Балтийская 1977
Масштаб 1:500

| Стадия | Листов | ЛистN |
|--------|--------|-------|
| П | 1 | 1 |

ИП Новиков Ю.О.