
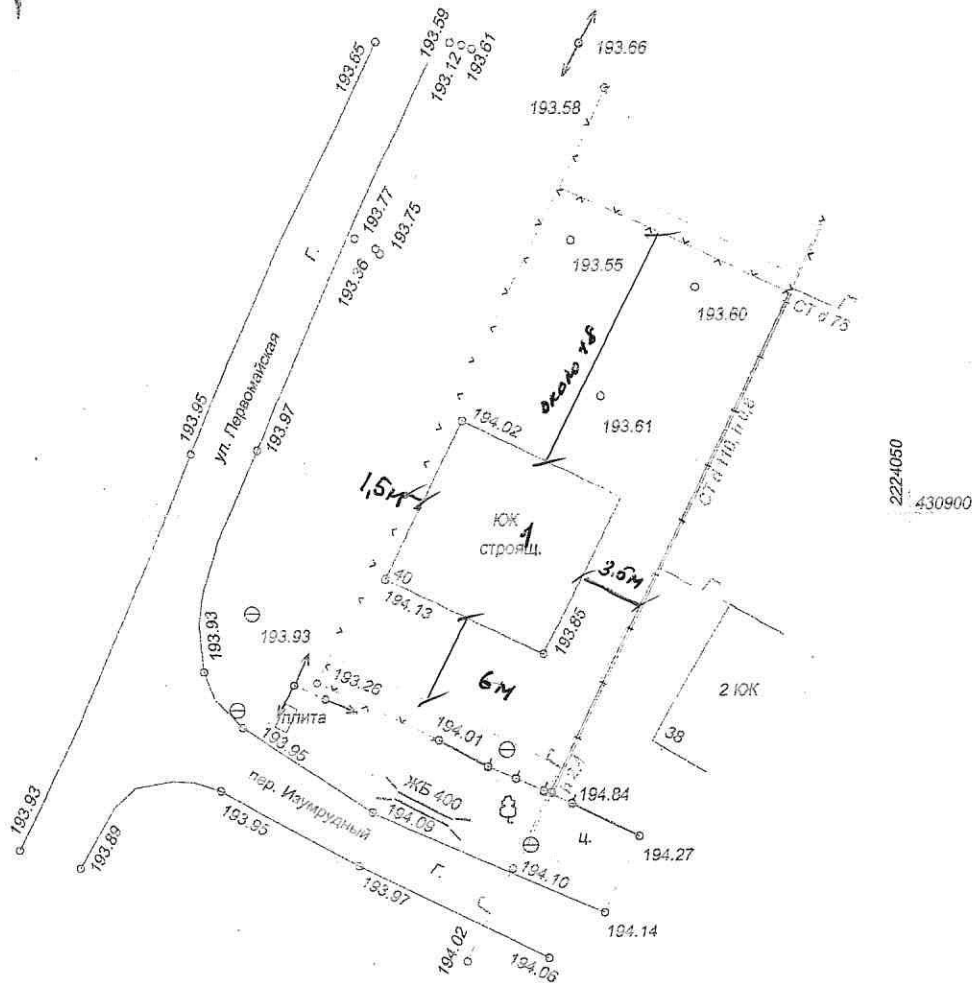


Схема планировочной организации
земельного участка по адресу
г. Майкоп, х. Тавердовский пер. Изумрудный 40

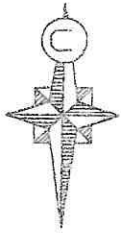

1- Экспликация размещения планируемого жилого дома

Александр Д.Т. Алексеев Д.Т. действующий по доверенности в интересах Алексеев Д.И.

					Объект: "Жилой дом по адресу: Майкоп, х. Говердовский, пер. Изумрудный, 40"		
Изм. Кол. уч.	Лист	Всего	Подпись	Дата	Стодия	Лист	Листов
Инд. предпр.	Попов МВ	1	В. Попов	09.10.21	п	1	1
Топограф	Попова СВ	1	С.В. Попова	09.10.21			
					Заказчик: Алексенко Д.И.		
					Топографическая съемка		
					Масштаб 1:500		
					09.10.2021 г.		
					ИП ПОПОВ МВ		
					г.Майкоп		