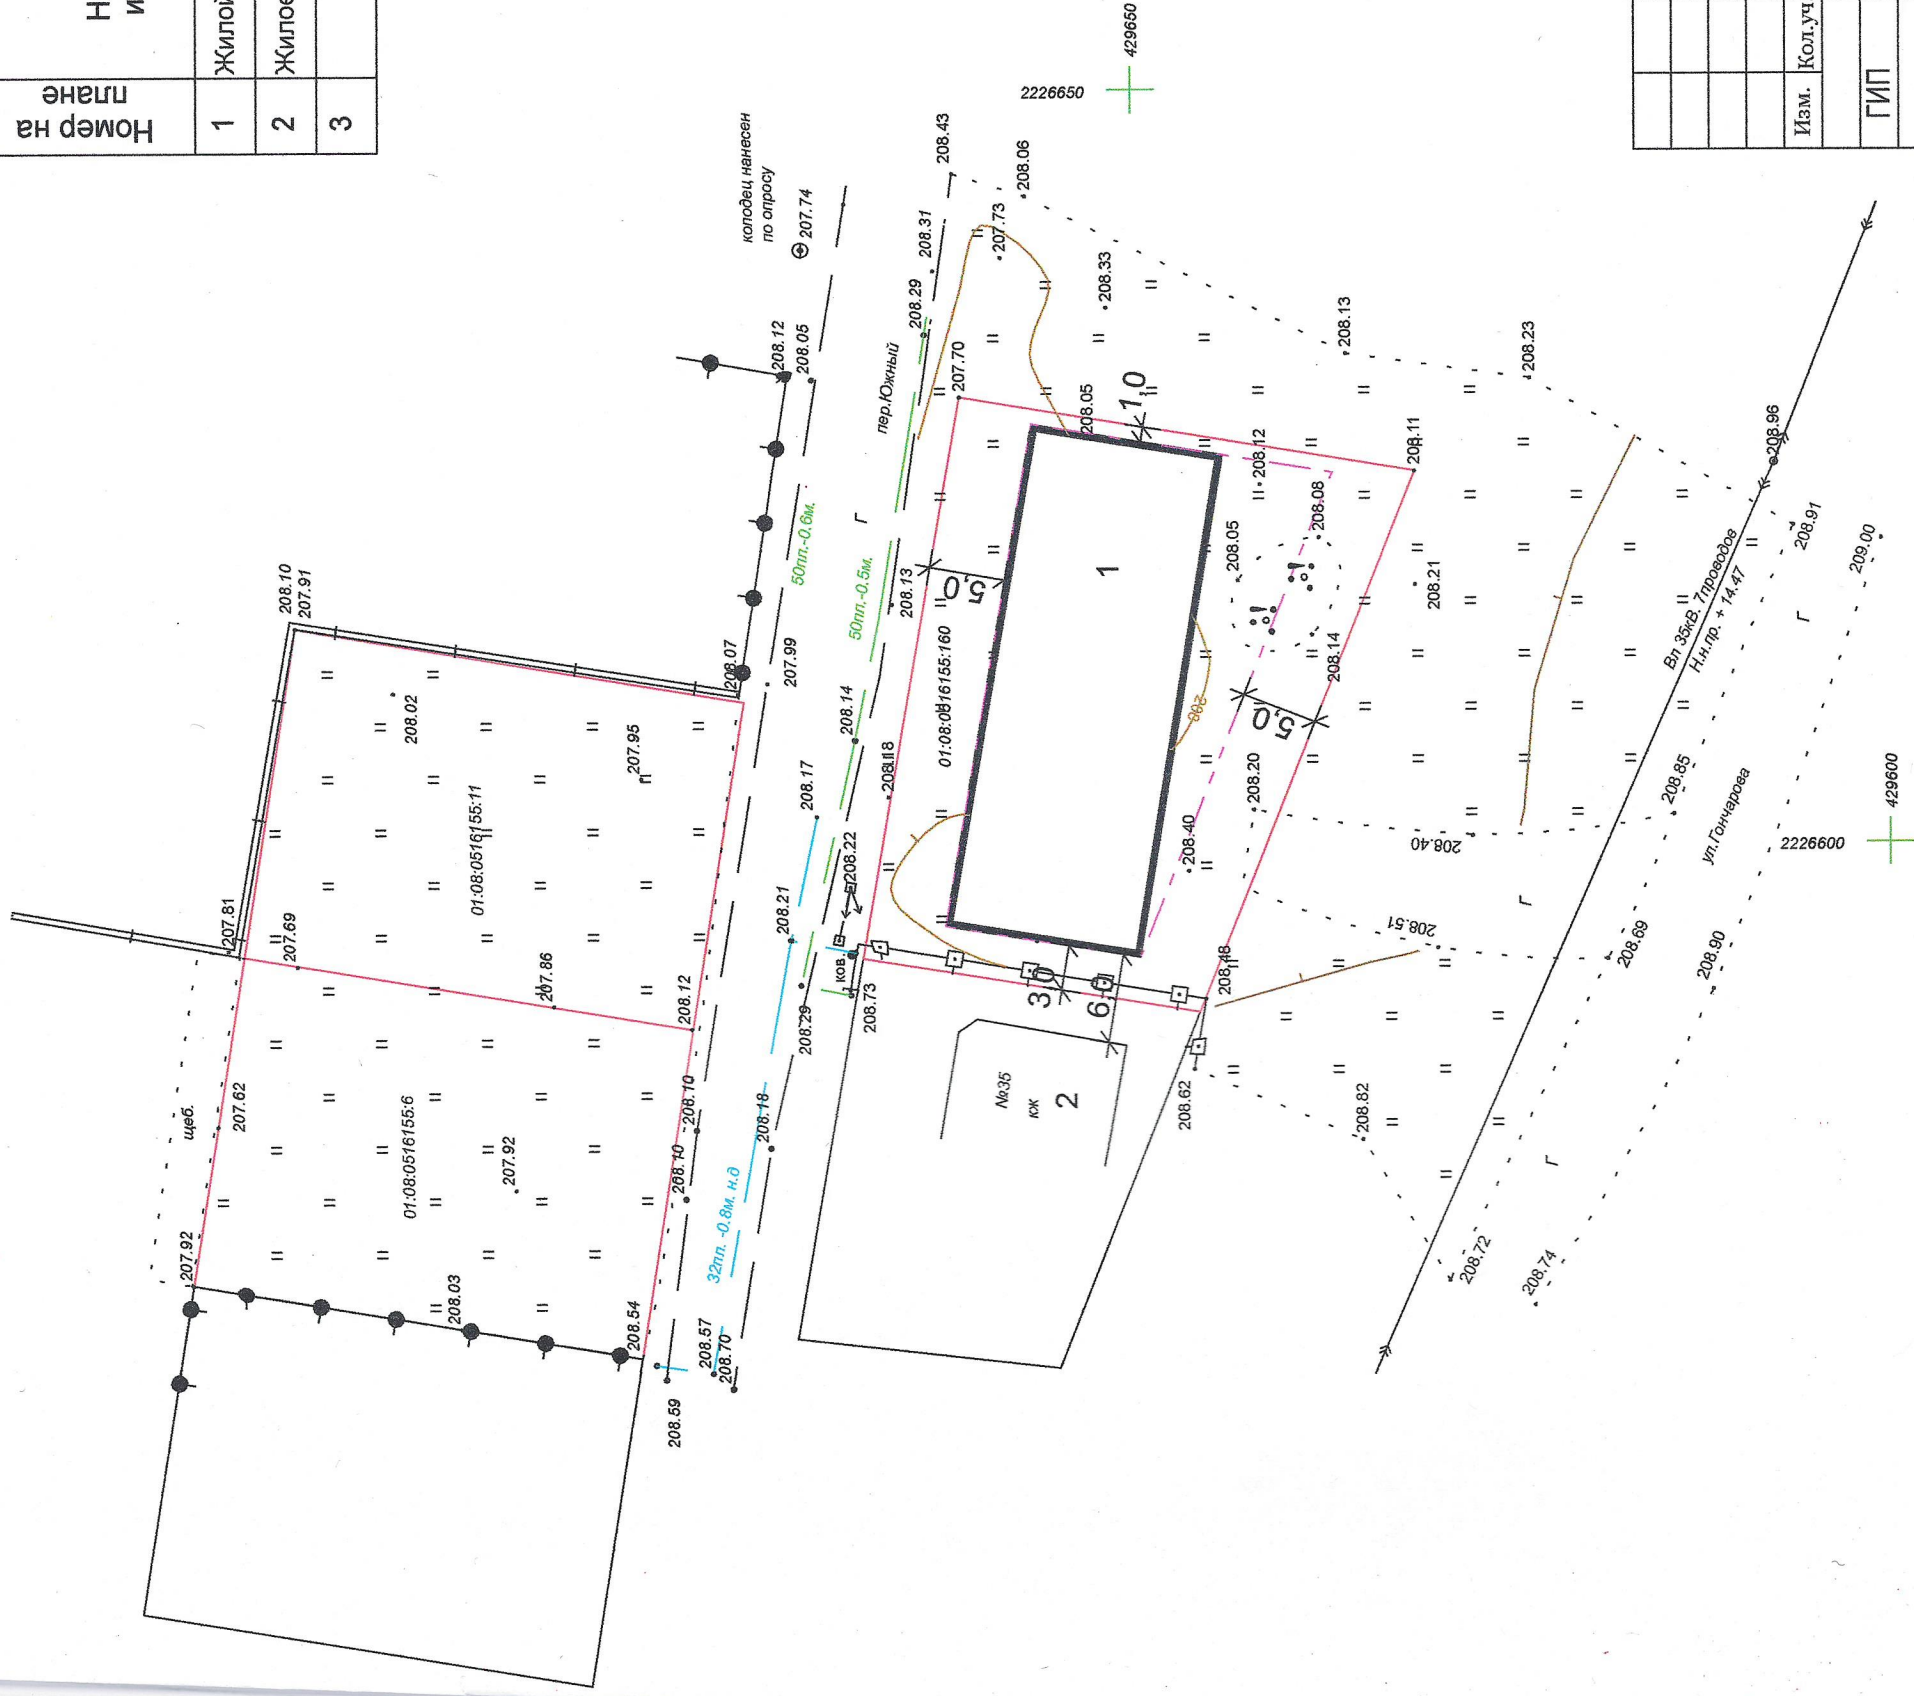


[illegible]

Площадь земельного участка - 1000,0 м2

Условные обозначения:

Зона допустимого размещения жилого дома

[illegible]