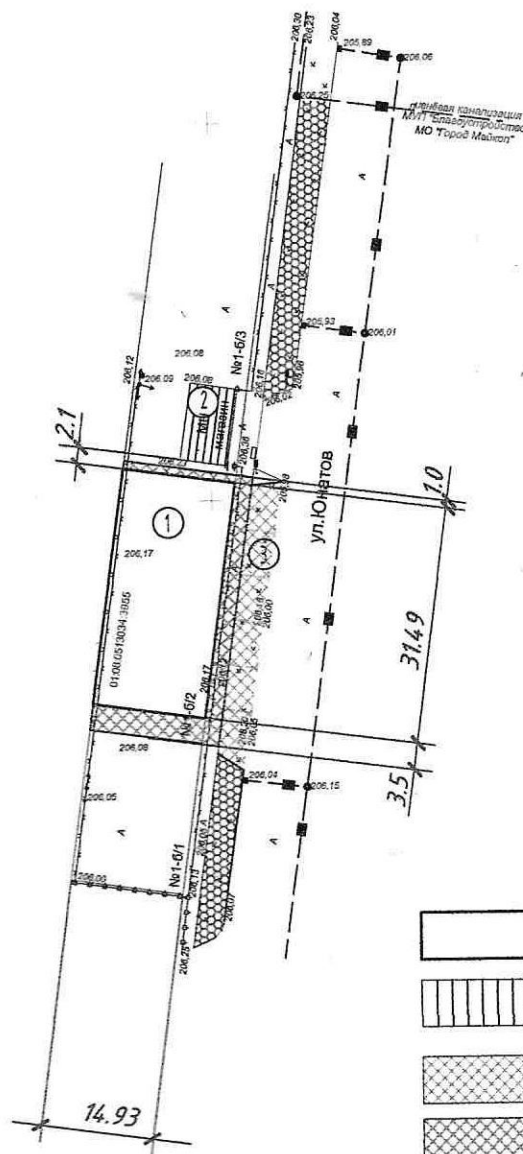


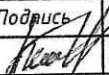
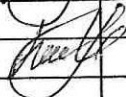
# СХЕМА ПЛАНИРОВОЧНОЙ ОРГАНИЗАЦИИ ЗЕМЕЛЬНОГО УЧАСТКА



## УСЛОВНЫЕ ОБОЗНАЧЕНИЯ:

- Проектируемое здание
- Существующее здание
- Тип1. Асфальтобетонное покрытие
- Тип2. Асфальтобетонное покрытие
- Газон

Номер	Наименование и обозначение	Этажность	Площадь, м2 застройки	Строительный объем, м3
1	Нежилое здание (проектируемое)	1	469.7	4697
2	Парковка на 6 м/места в т.ч МГН 1 м/место			
3	Нежилое здание (существ.)	1		

						-ПЗУ		
						Республика Адыгея,г. Майкоп, ул. Юннатов, 15/2		
зм.	Кол.уч.	Лист	№ док.	Подпись	Дата	Стадия	Лист	Листов
ГИП	Гладченко				2023г			
а.разб.	Гладченко					П	1	
						Схема планировочной организации земельного участка М 1:500		ООО "АРТЕ-ПРОЕКТ" г.Майкоп