С

Схема планировочной организации земельного участка

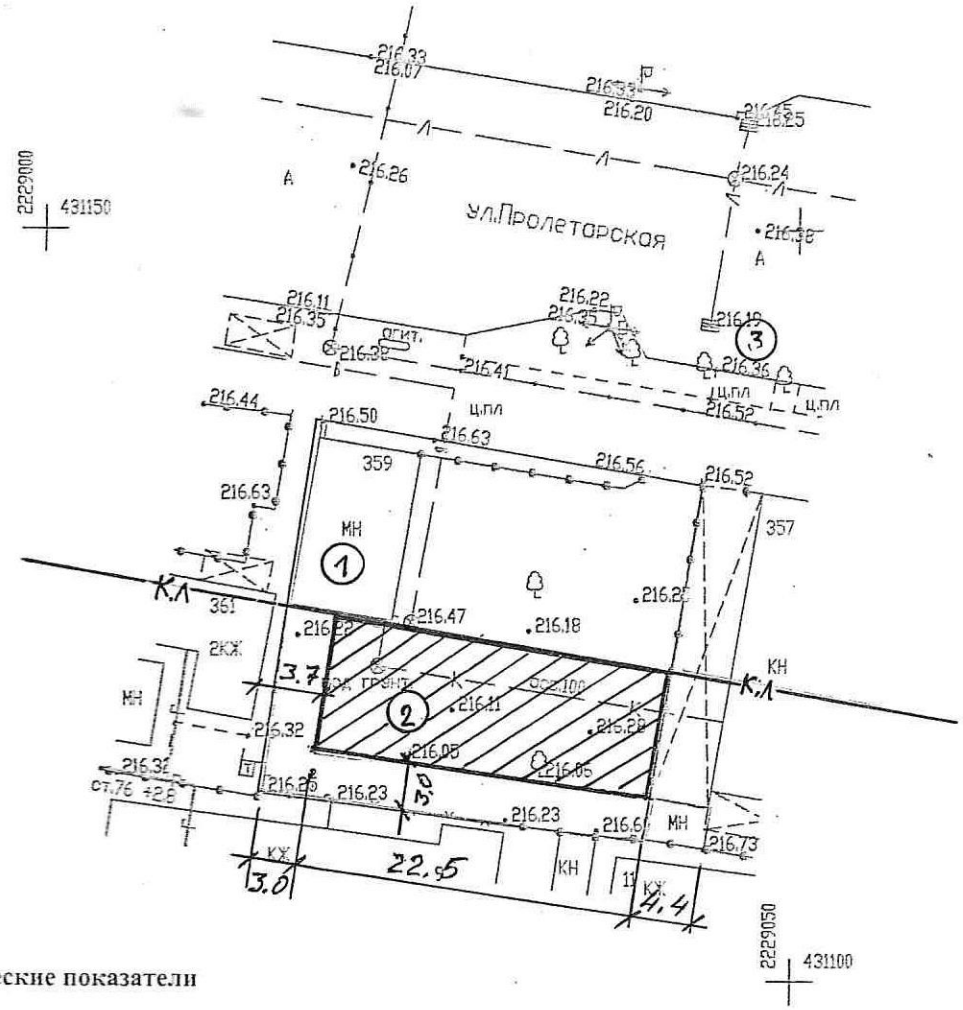

Технико-экономические показатели

№п\п	Наименование	Ед.изм.	Площадь
1	Площадь участка	м^2	635,0
2	Площадь застройки	м^2	180,0
3	Общий процент застройки	%	40%
4	Количество этажей	шт	2
5	Высота здания	м	9,0

1– существующее здание
2 – проектируемое здание
3 - парковка

Изм	Кол.уч.	Лист	№ док.	Подпись	Дата	Объект: г Майкоп, ул Пролетарская, 359			
						Схема планировочной организации земельного участка	Стадия	Лист	Листов
Директор		Винокуров			25.03.2022		П	1	1
Топограф		Манник			25.03.2022				
						Топографический план. Масштаб 1:500 Система коорд. МСК-23. Система высот Балтийская 1977 г.	ООО "Орбита"		