


Схема планировочной организации земельного участка

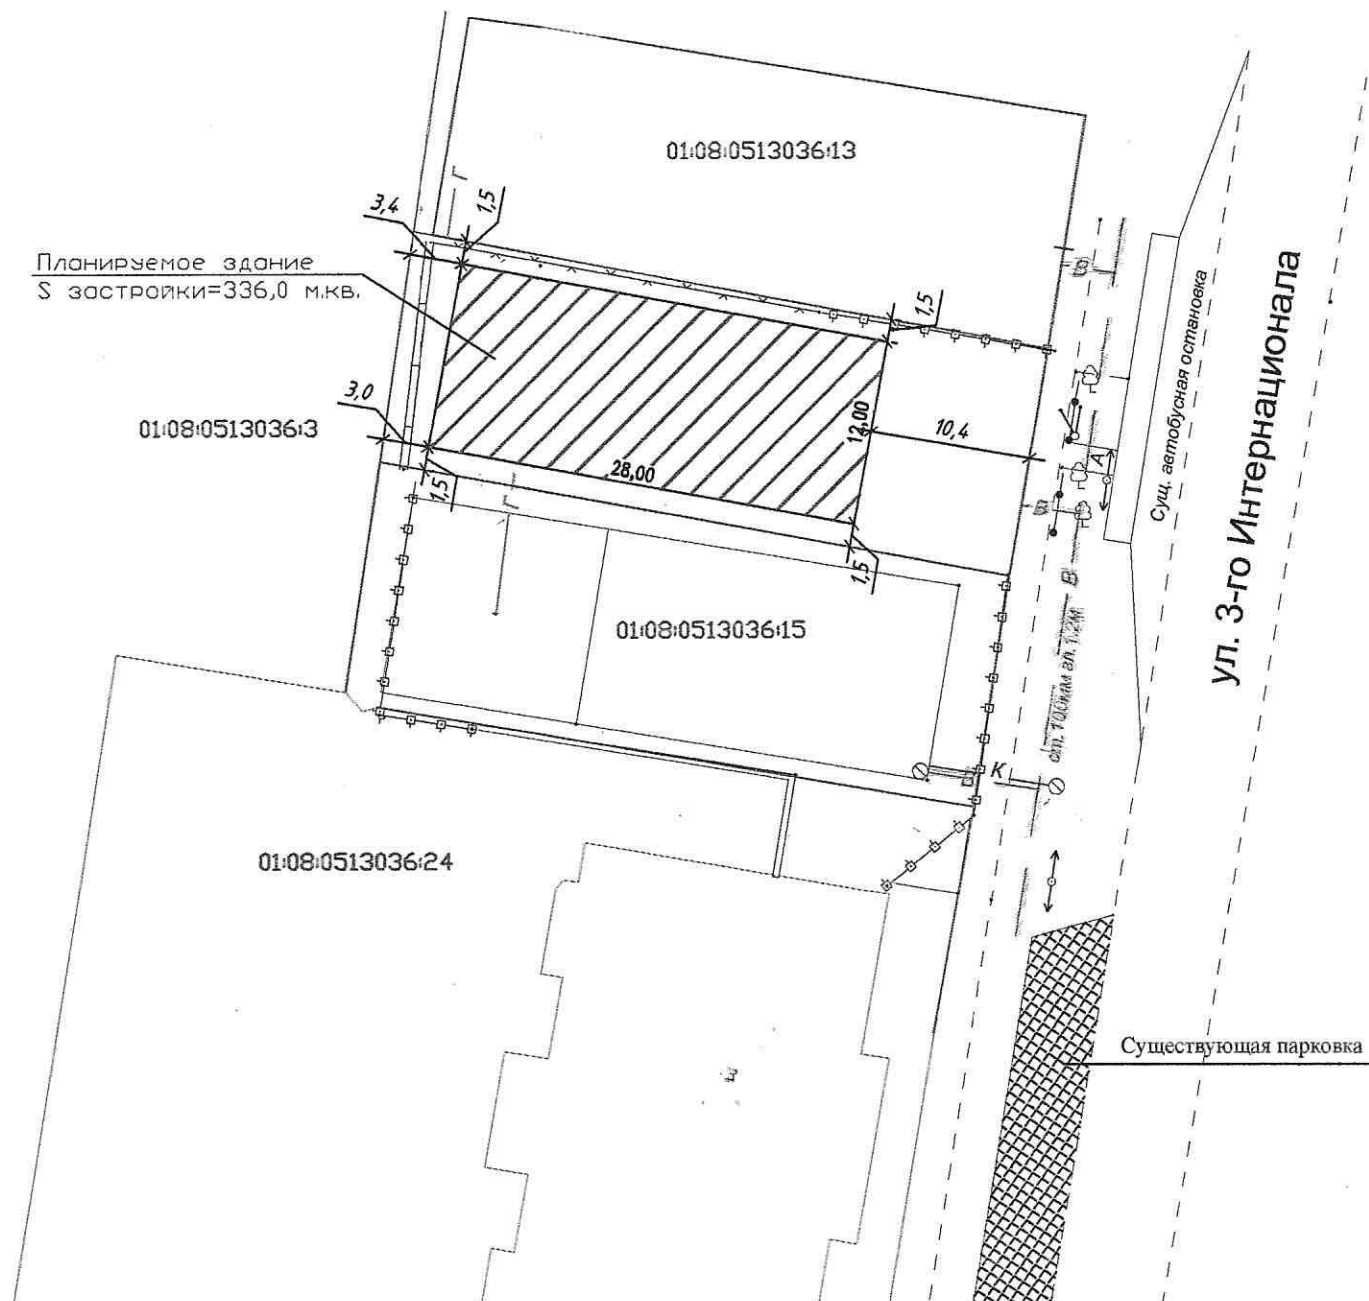

	Наименование	Ед. изм.	Площадь
1	Площадь земельного участка	кв.м.	622,0
2	Площадь застройки участка	кв.м.	336,0
3	Процент застройки	%	54
4	Количество этажей	эт	2
5	Высота	м	6

				Объект: строительство здания магазина по адресу: г. Майкоп, ул. 3 Интернационала, 171. к.н. з/у 01:08:0513036:14			
Изм.	Кол. уч.	Лист	№ док.	Подп.	Дата		
Исполнитель	Тхагапсов П.Г.					Стодия	Лист
Схема планировочной организации земельного участка						п	1
						Листов	
Масштаб 1:500						ИП Гумов Д.А.	