


Схема планируемой застройки земельного участка

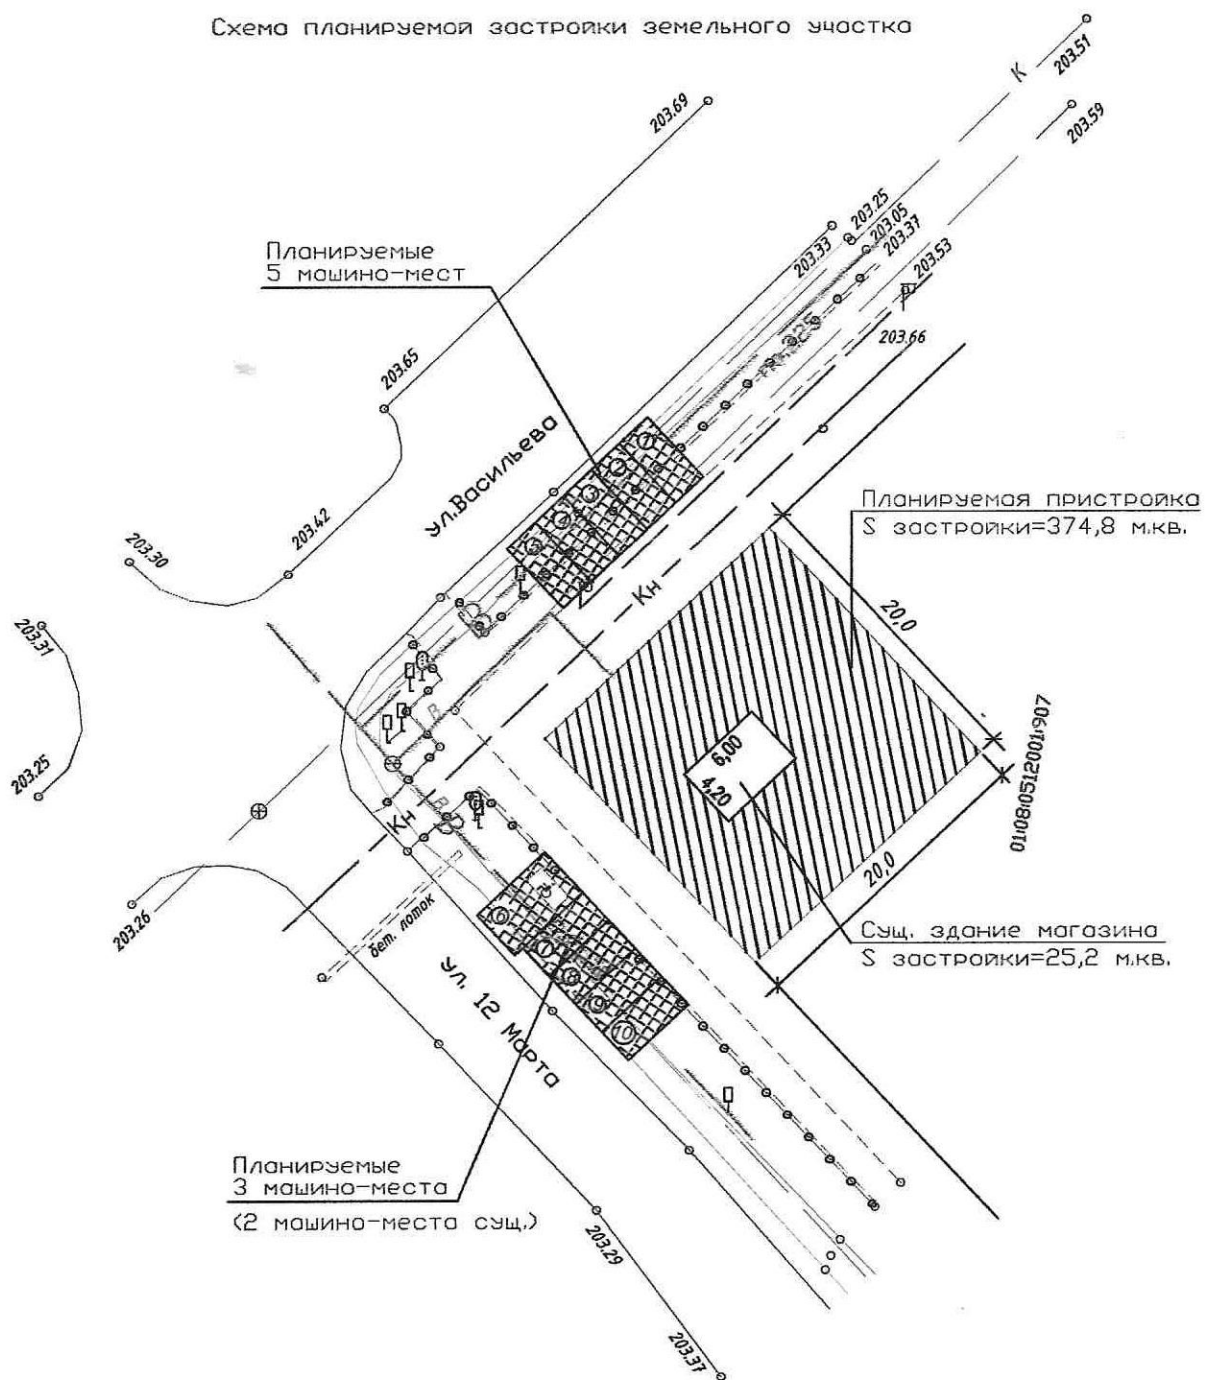

	Наименование	Ед. изм.	Площадь
1	Площадь земельного участка	кв.м.	400,0
2	Площадь застройки участка	кв.м.	400,0
3	Процент застройки	%	100
4	Количество этажей дома	эт	1
5	Высота дома	м	3

Изм.	Кол. уч.	Лист	№ док.	Подп.	Дата	<p>Объект: реконструкция магазина по адресу: г. Майкоп, ул. Васильева К.А., 4А (к/н 01:08:0512001:1256).</p>			
Исполнитель	Тхагапсов П.Г.		VLL			Схема планируемой застройки земельного участка	Стация	Лист	Листов
							п	1	1
Масштаб 1:500						ИП Гумов Д.А.			