


СХЕМА ПЛАНИРОВОЧНОЙ ОРГАНИЗАЦИИ
ЗЕМЕЛЬНОГО УЧАСТКА КН 01:08:0503018:38
по ул. Транспортной, 5 в г. Майкопе
(строительство детсадовского зала)
лист 2

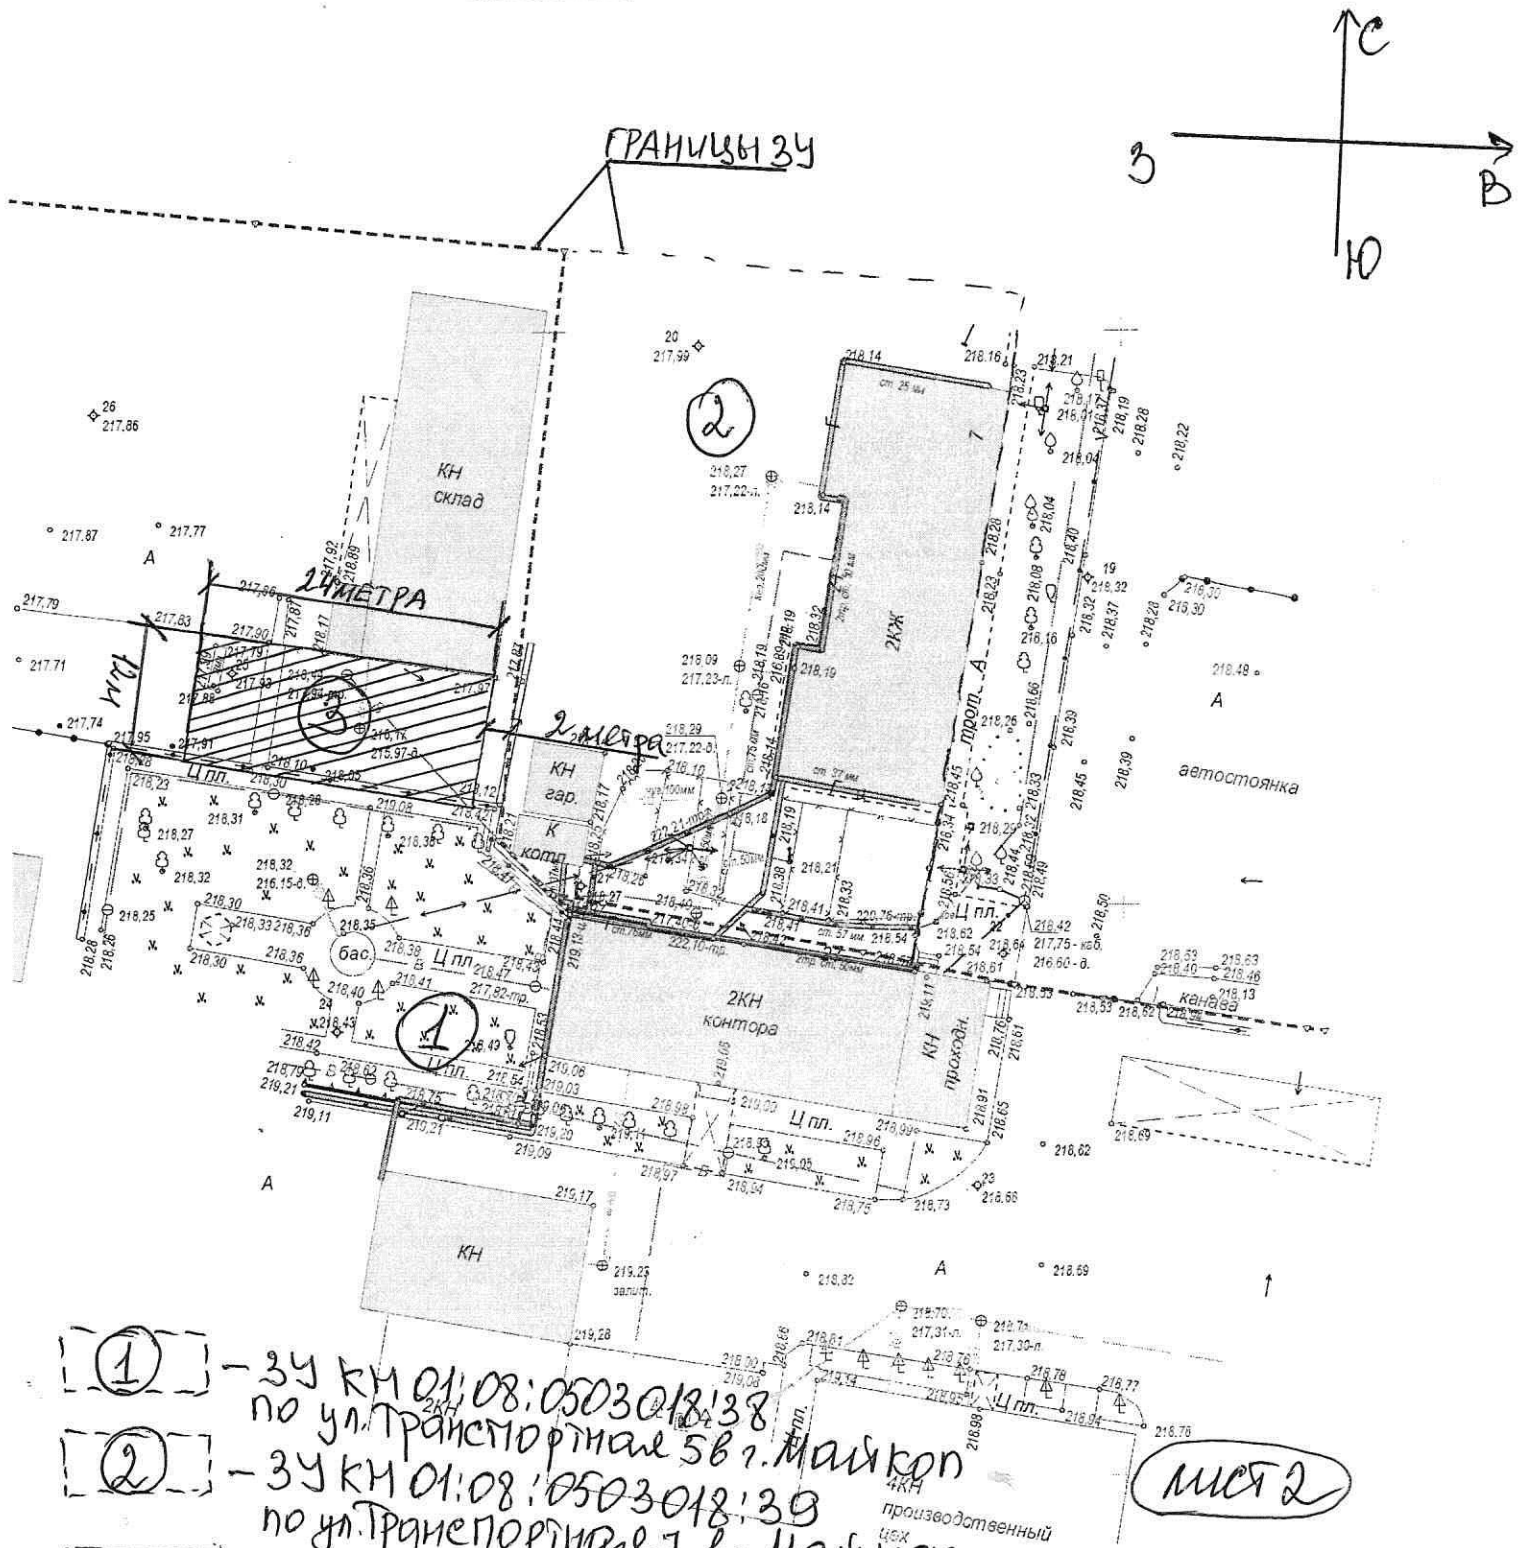

① - 3У КМ 01:08:0503018'38
по ул. Транспортная 567. Май кон

② - 3У КМ 01:08:0503018'39
по ул. Транспортная 7, в. Май кон

③ - ЗОНА СТРОИТЕЛЬСТВА ОКС
(регуляторного дала)

22.01.2024.

22.01.2024₂

Генеральный директор
ЗАО "Молкомбинат, Адамовский"

В.Д. Савилов