


Схема планировочной организации земельного участка

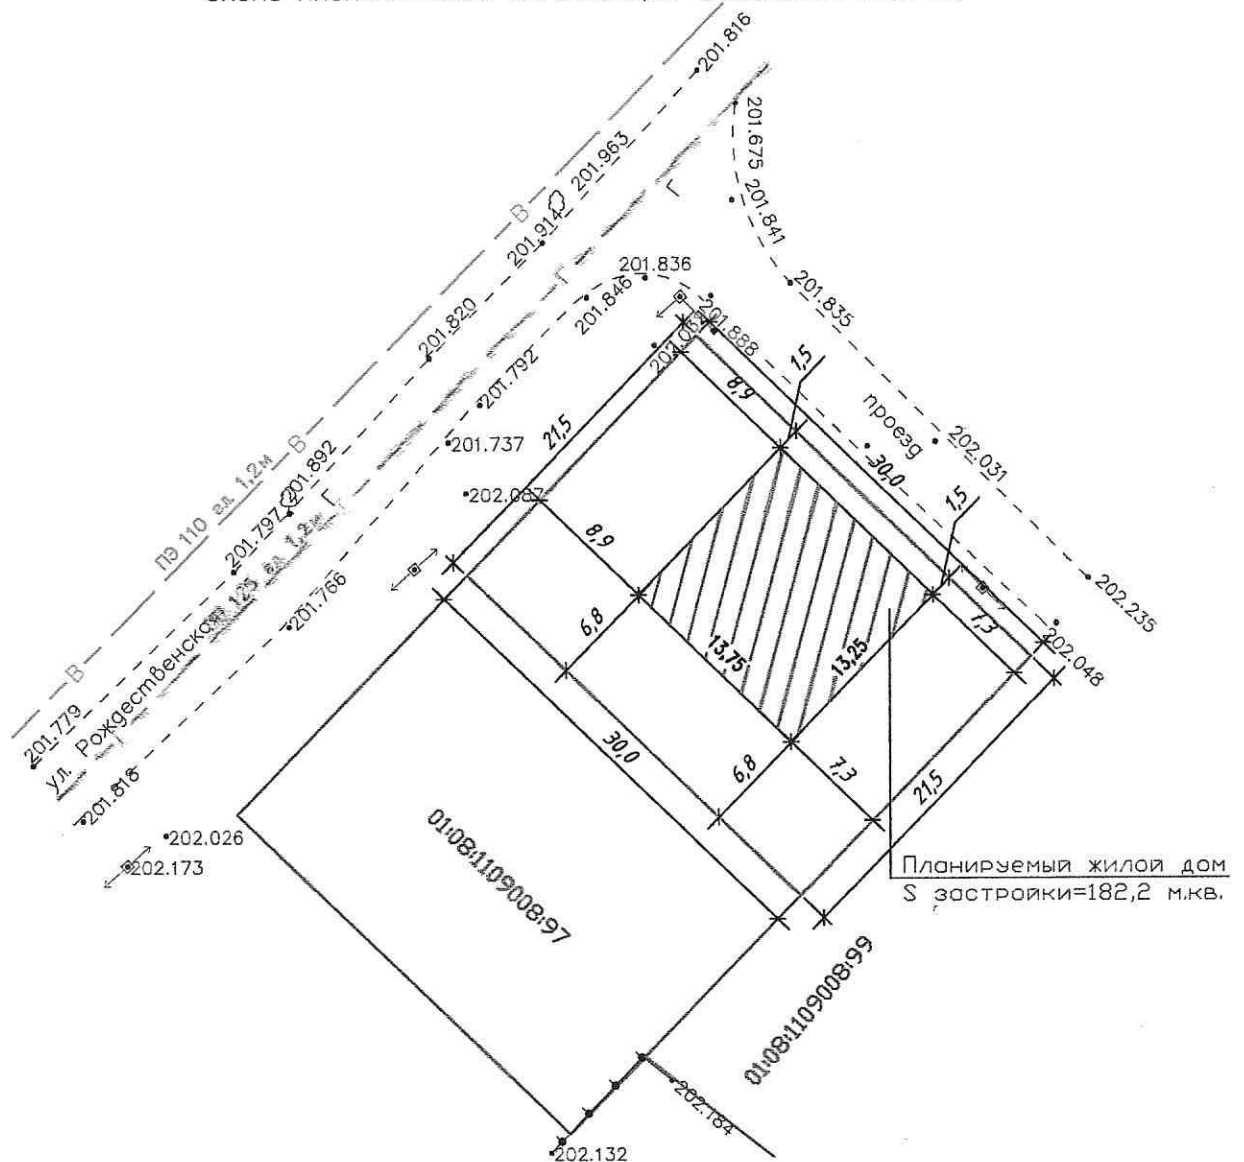

	Наименование	Ед. изм.	Площадь
1	Площадь земельного участка	кв.м.	645,0
2	Площадь застройки участка	кв.м.	182,2
3	Процент застройки	%	29
4	Количество этажей дома	эт	1
5	Высота дома	м	3

Изм.	Кол. уч.	Лист	№ док.	Подп.	Дата	Строительство индивидуального жилого дома по адресу: Майкоп, п. Западный, ул. Рождественская, 50 (01:08:1109008:98).			
Исполнитель	Тхагапсов П.Г.					Довлет Аминович	Стадия	Лист	Листов
Схема планировочной организации земельного участка							п	1	1
Масштаб 1:500							ИП Гумов Д.А.		