


Схема планируемой застройки земельного участка

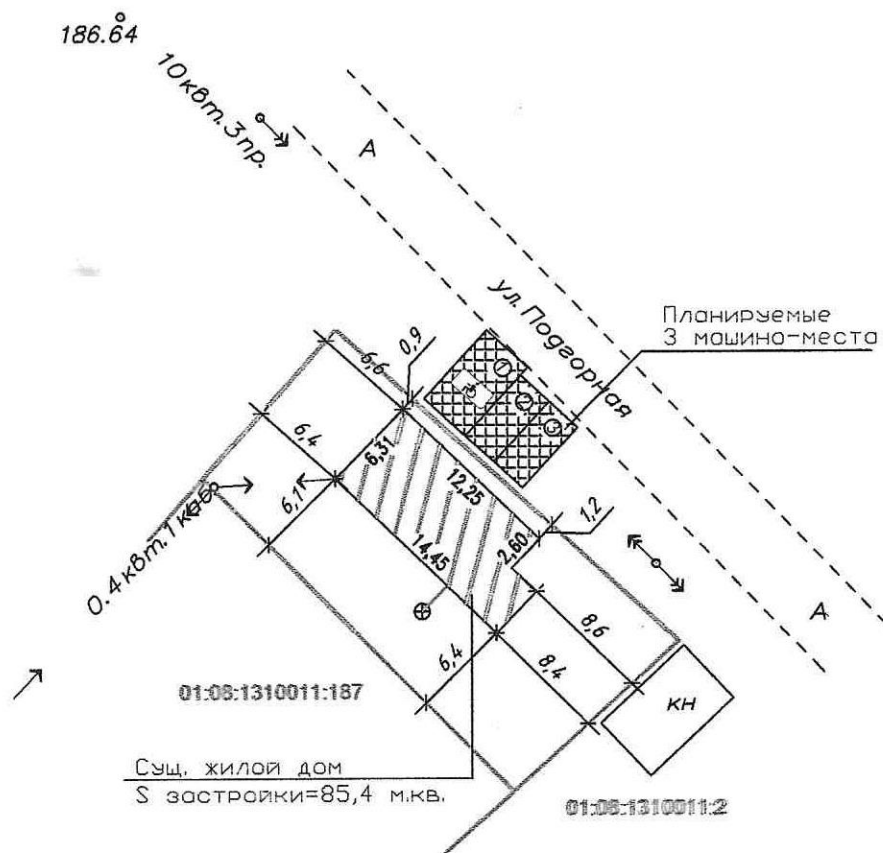

	Наименование	Ед. изм.	Площадь
1	Площадь земельного участка	кв.м.	402,0
2	Площадь застройки участка	кв.м.	85,4
3	Процент застройки	%	22
4	Количество этажей дома	эт	1
5	Высота дома	м	3

Изм.	Кол. уч.	Лист	№ док.	Подп.	Дата	<p>Объект: перевод индивидуального жилого дома в магазин по адресу: СНТ Селекционер, ул. Подгорная, 1А (01:08:1310011:186).</p> <p>Схема планируемой застройки земельного участка.</p> <p>Масштаб 1:500</p>	Стодия	Лист	Листов
Исполнитель	Тхагапсов П.Г.						п	1	1
							ИП Гумов Д.А.		