



Схема планировочной  
организации земельного участка

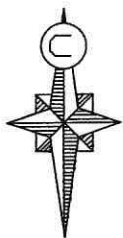

433800  
2226900

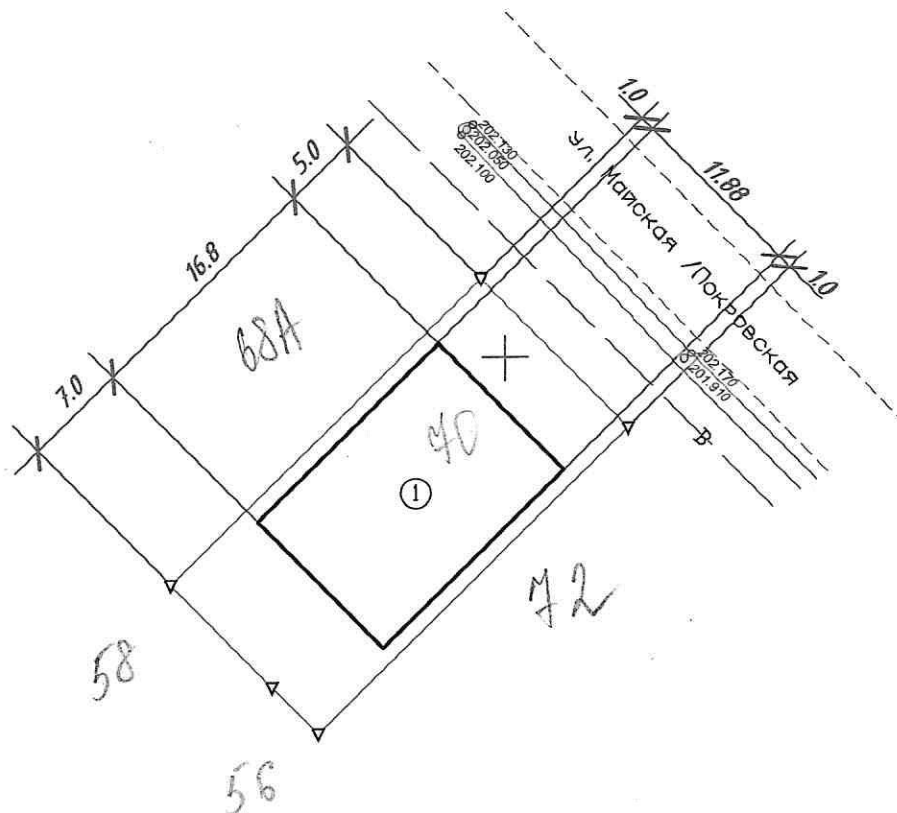

ЭКСПЛИКАЦИЯ ЗДАНИЯ И СТРОЕНИЯ

Номер	Наименование и обозначение	Этажность	Площадь, м <sup>2</sup> застройки	Строительный объем, м <sup>3</sup>
1	Жилой дом (проектируемый)	1	1996	1596.8

					ПЗУ		
					г. Майкоп, пос. Западный, ул. Покровская, 70		
Изм.	Кол.уч.	Лист	№ док	Подпись	Дата		
						Стадия	Лист
						П	1
Разраб.		Гладченко				Листов	1
Схема планировочной организации земельного участка						ООО "Арте-Проект" г. Майкоп	